



РЕПУБЛИКА СРБИЈА
МИНИСТАРСТВО ГРАЂЕВИНАРСТВА, САОБРАЋАЈА И ИНФРАСТРУКТУРЕ

**ИЗМЕНЕ И ДОПУНЕ ПРОСТОРНОГ ПЛАНА
ПОДРУЧЈА ИНФРАСТРУКТУРНОГ КОРИДОРА
НИШ-ГРАНИЦА РЕПУБЛИКЕ СЕВЕРНЕ МАКЕДОНИЈЕ**

-НАЦРТ-

Тематска карта број 2

**ДЕТАЉНА РЕГУЛАЦИЈА БАЗА ЗА ОДРЖАВАЊЕ
ДРЖАВНИХ ПУТЕВА I И II РЕДА
СА ЕЛЕМЕНТИМА СПРОВОЂЕЊА**

Лист 1 - БАЗА ПЕЧЕЊЕВЦЕ

Министарство грађевинарства, саобраћаја и инфраструктуре

овлашћено лице

1 : 1.000




Руководиоци израде –
одговорни планери

др Небојша Стефановић, д.п.п.
бр. лиценци 100008204, 201016313

др Саша Милијић, д.п.п.
бр. лиценце 100000703

МП

МП

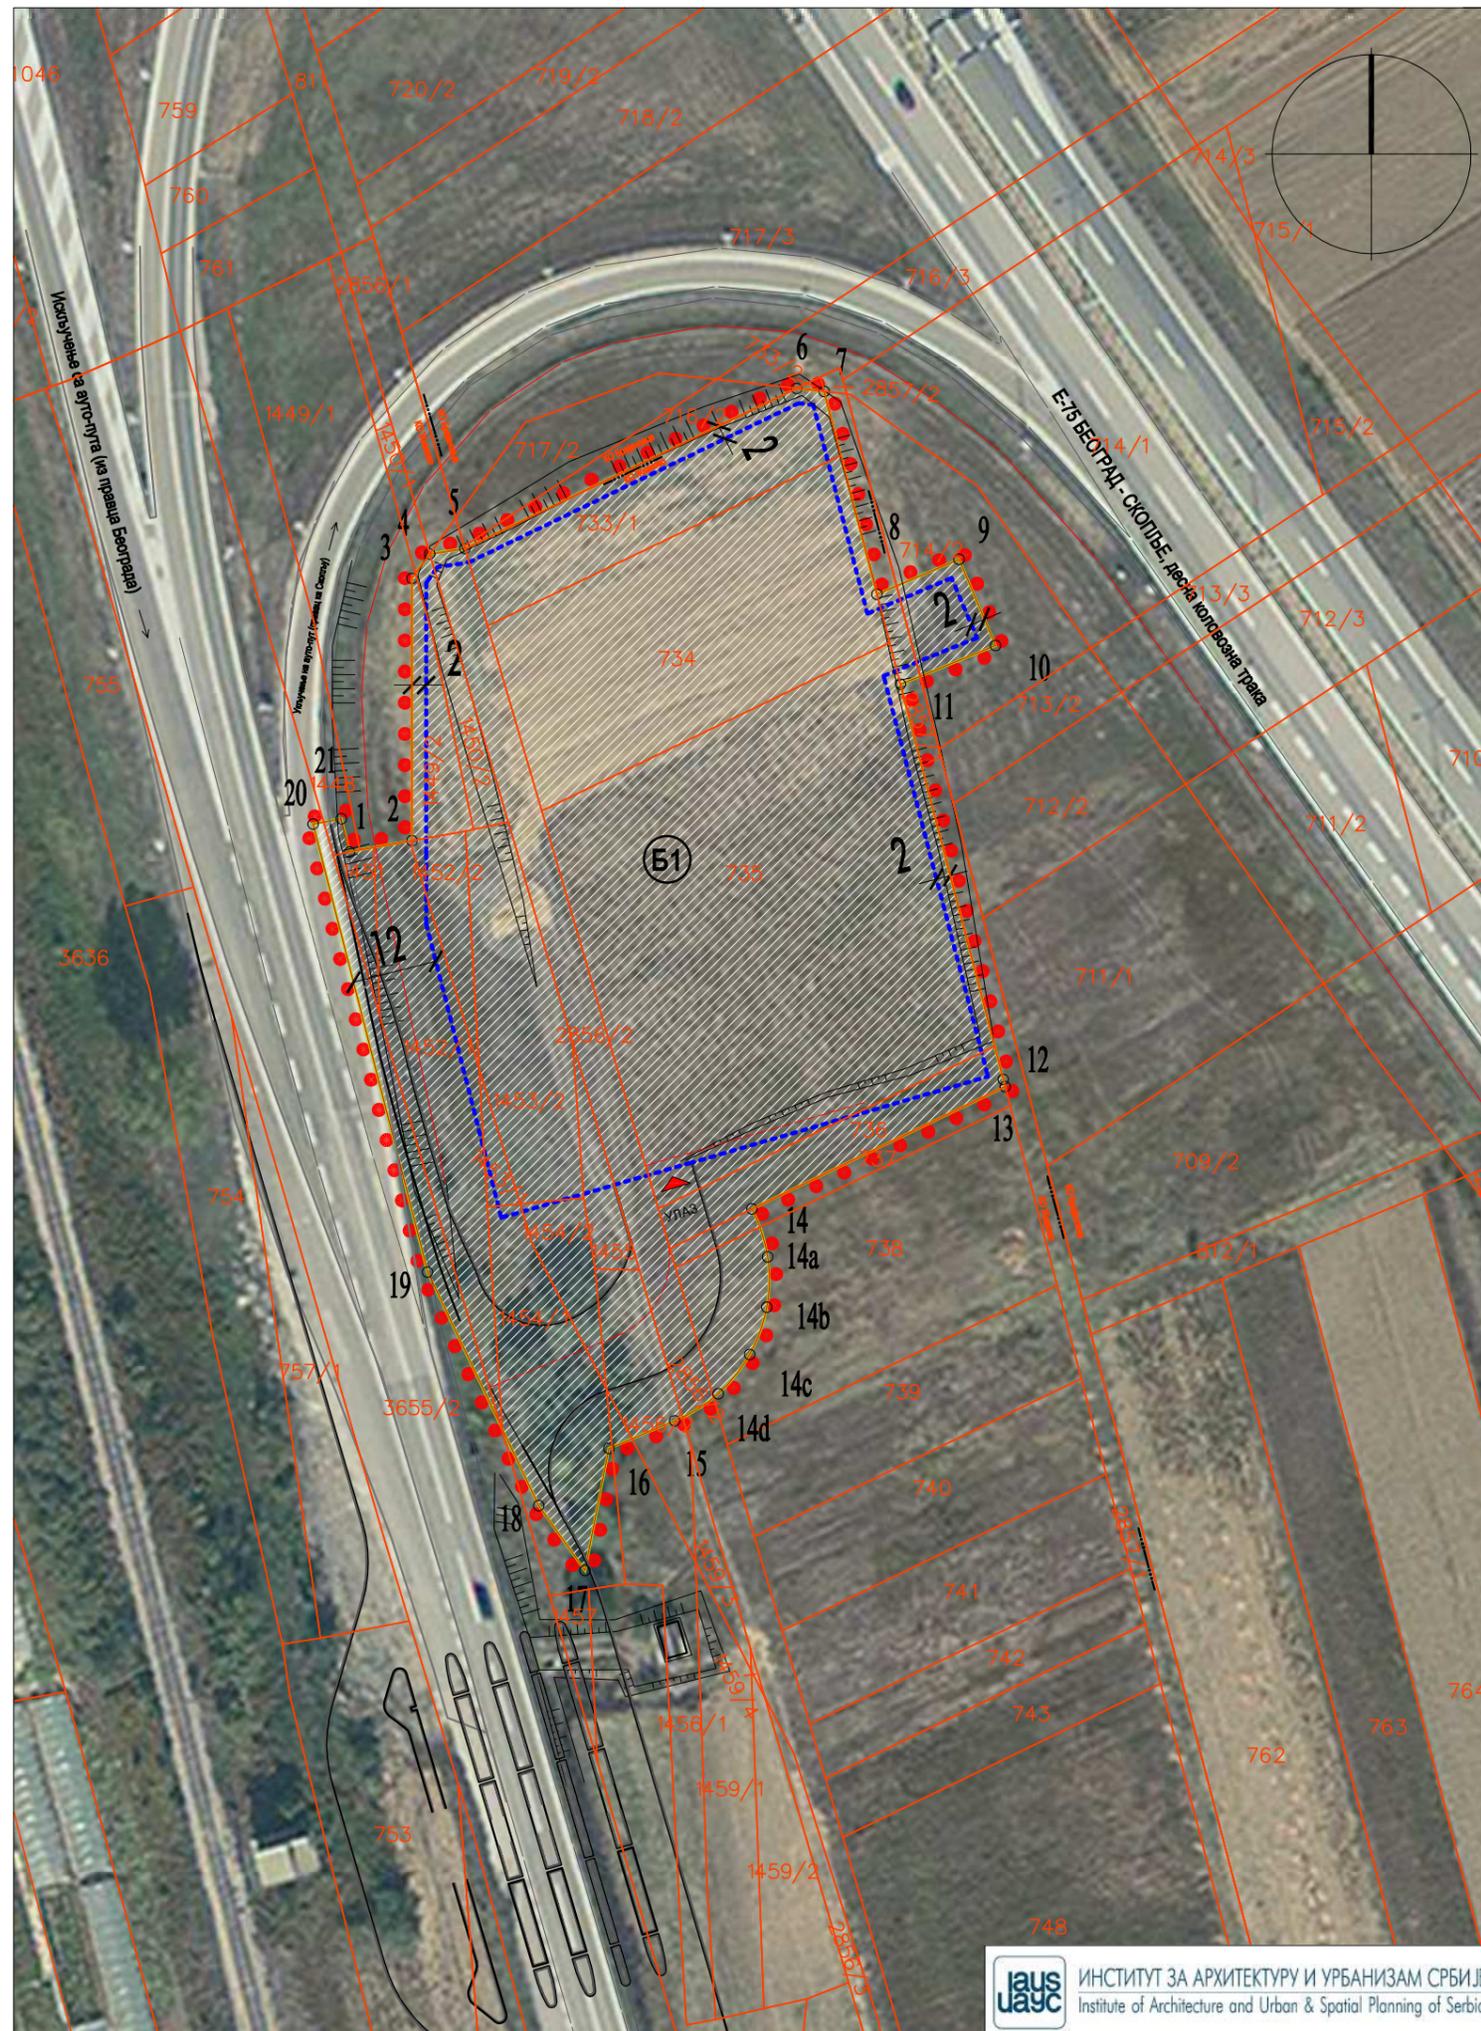

ЛЕГЕНДА

- граница обухвата детаљне разраде
- регулациона линија и граница нове грађевинске парцеле јавне намене
- грађевинска линија - зона грађења
- граница постојеће парцеле
- ознака постојеће парцеле
- ознака нове парцеле
- преломна тачка парцеле
- место приступа парцели