


ЛЕГЕНДА

- ГРАНИЦА ОБУХВАТА УРБАНИСТИЧКОГ ПЛАНА
- ГРАНИЦЕ НАМЕНА
- РЕГУЛАЦИОНА ЛИНИЈА
- ОЗНАКЕ КАРАКТЕРИСТИЧНИХ ЗОНА
- ОЗНАКЕ УРБАНИСТИЧКИХ БЛОКОВА
- ГРАНИЦЕ КОРИДОРА КОМУНАЛНЕ ИНФРАСТРУКТУРЕ
- ЗАШТИТНА ЗОНА ОБАЛНОГ НАСИПА ЗАБРАЊЕНА ИЗГРАДЊА
- ПЛАНИРАНИ ОБАЛНИ НАСИП

ИЗМЕНЕ И ДОПУНЕ ПЛАНА ДЕТАЉНЕ РЕГУЛАЦИЈЕ
ИНДУСТРИЈСКА ЗОНА ВЛАДИМИР ХАН
(КО ЛЕПЕНИЦА, КО СУВА МОРАВА И КО ГРАМАЉЕ)

ПЛАНИРАНА ПРЕТЕЖНА НАМЕНА ПОВРШИНА

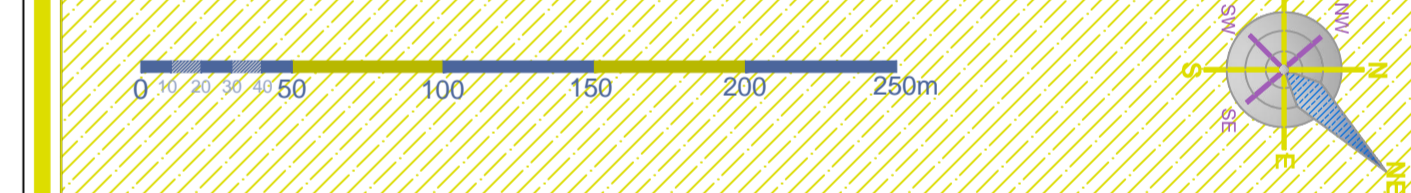

ЛЕГЕНДА

- ПОВРШИНЕ ЈАВНЕ НАМЕНЕ
- КОМУНАЛНЕ ПОВРШИНЕ И ОБЈЕКТИ
- САОБРАЋАЈНЕ ПОВРШИНЕ
- ЗЕЛЕНЕ ПОВРШИНЕ
- ЗАШТИТНО ЗЕЛЕНИЛО
- ПАРКИНГ ПРОСТОР
- ОСТАЛО ГРАЂЕВИНСКО ЗЕМЉИШТЕ
- ПРОИЗВОДНИ ПОГОНИ И ИНДУСТРИЈСКЕ ЗОНЕ
- ПРОИЗВОДНИ ПОГОНИ

19 - ПДР - 2017	Ј.П. ЗАВОД ЗА УРБАНИЗАМ Улица Миле Ракића Бр. 1, Контакт: (011) 422-742	ДИРЕКТОР
СТРУЧНИ ОТВОРНИК Мари Недељковић, дип.	ОШГОВОРНИ УРБАНИСТА	Младен Претић, дип.
ИНВЕСТИТОР	ОПШТИНА ВЛАДИМИР ХАН	
НАЗИВ ПЛАНА	ИЗМЕНЕ И ДОПУНЕ ПЛАНА ДЕТАЉНЕ РЕГУЛАЦИЈЕ ИНДУСТРИЈСКА ЗОНА ВЛАДИМИР ХАН (КО ЛЕПЕНИЦА, КО СУВА МОРАВА И КО ГРАМАЉЕ)	
ГРАДВИНИ ПРИЛОГ	ПЛАНИРАНА ПРЕТЕЖНА НАМЕНА ПОВРШИНА	Карта број 2
	Машица 1:2500	БРАНЕ, 2017