

Република Србија
ОПШТИНСКА УПРАВА ВЛАДИЧИН ХАН
Служба за инвестиције
ВЛАДИЧИН ХАН

ПРЕДМЕТ : Достава података

На основу захтева бр. Сл./2021 од 04.11.2021 године који се односи на уцртавање трасе водова на КП.БР. 1034/5 КО Владичин Хан, достављамо вам графичку подлогу са уцртаним водоводним и канализационим водовима.

На предметној локацији постоји главни колектор фекалне канализације од армирано -бетонских цеви Ø300 и то на дубини од око 2 м. Такође постоје и неколико канализационих прикључака профила Ø100 (уцртано на подлози).

Како би се дозволила градња на предметној локацији неопходно је изместити главни колектор , и изградити секундарни крак за кућне канализационе прикључке.

Пројектовање нове трасе водова , добијање грађевинске дозволе и изградња истих била на терет будућег инвеститора.

У супротном градња је могућа само на деловима парцеле који су на прописаном законском растојању од водоводних и канализационих објеката.



Прилог: Графичка подлога

Владичин Хан
05.11.2021

ЈП Водовод Владичин Хан

БЕСНА
СТОЈКОВИЋ
0402972748
715-040297
2748715

Digitalno potpisao:
БЕСНА
СТОЈКОВИЋ
0402972748715-0
402972748715
Datum: 2021.11.08
10:35:48 +01'00'

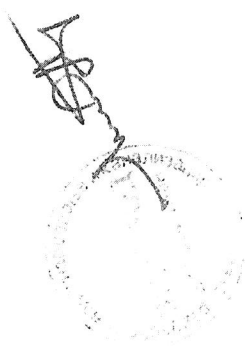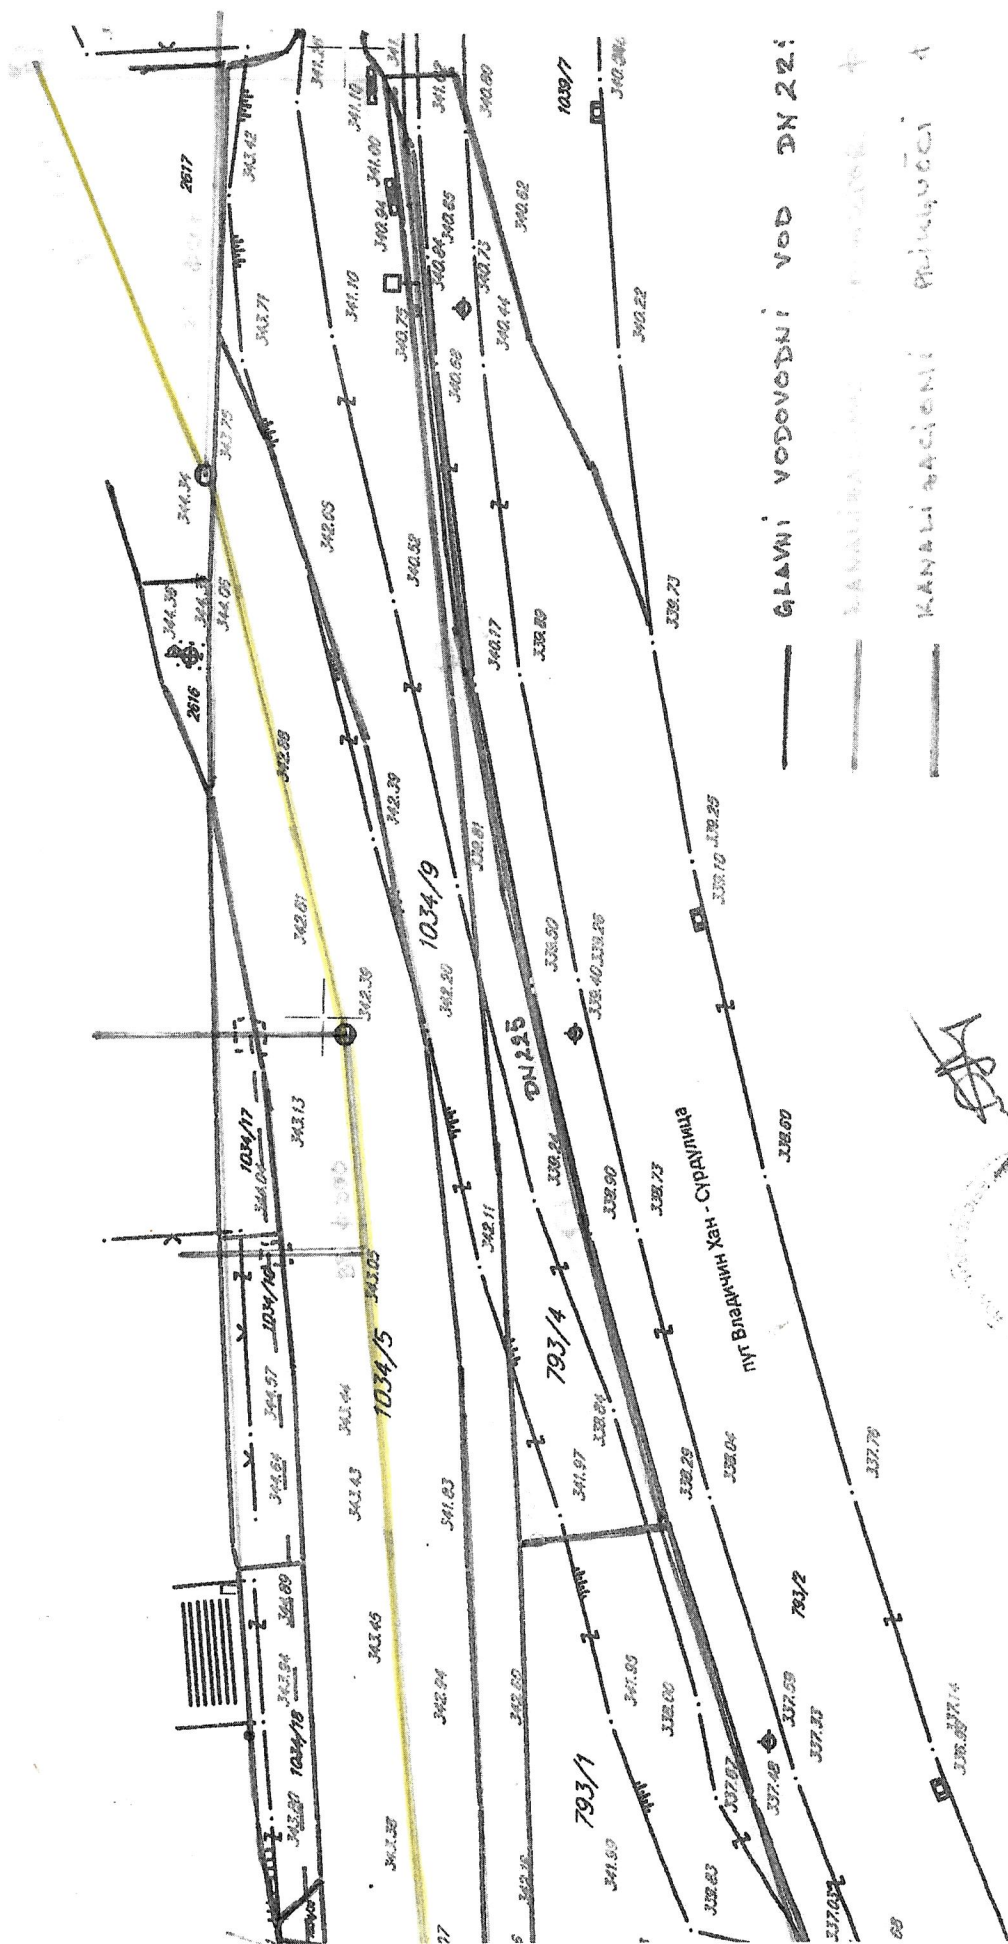

--- PREDLOŽENA TRASA NEOPHODNI
 IZGRADNJE SEWINDAENE FEKAL
 KANALIZACIJE ZA DVA POROZ