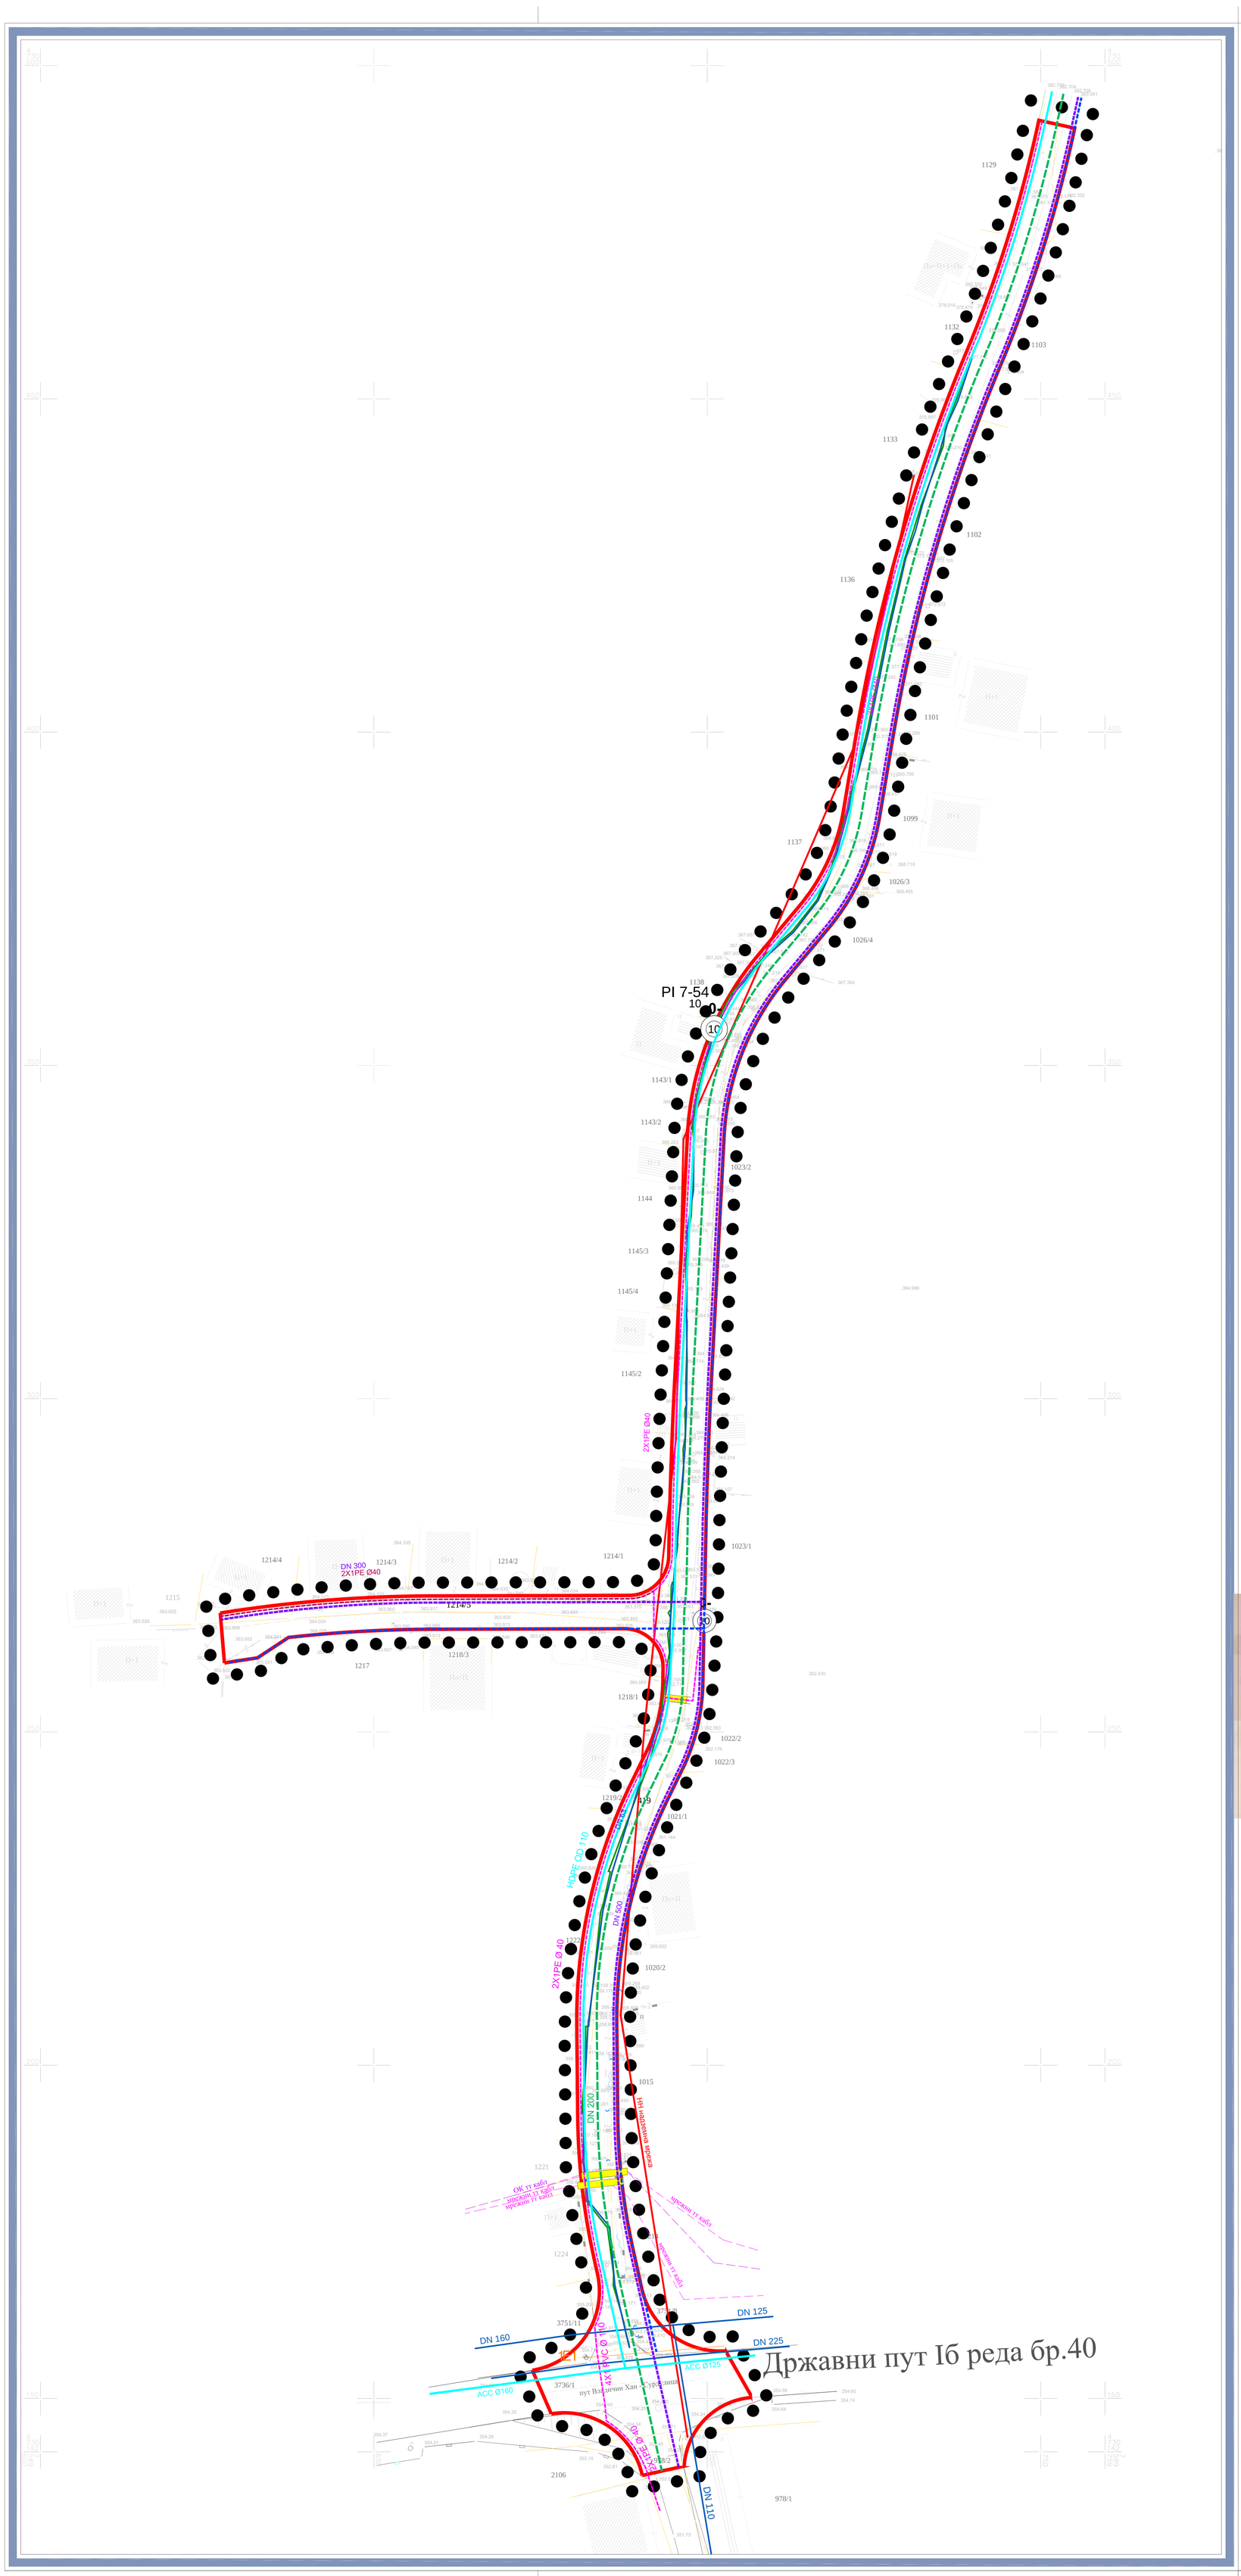

ВОДОВОДНА ИНФРАСТРУКТУРА

- ПОСТОЈЕЋА ВОДОВОДНА МРЕЖА (СЕОСКА КАНАЛИЗАЦИЈА)
- ПОСТОЈЕЋА КАНАЛИЗАЦИОНА МРЕЖА
- ПЛАНИРАНА ВОДОВОДНА МРЕЖА
- ПЛАНИРАНА ФЕКАЛНА МРЕЖА
- ПЛАНИРАНА АТМОСФЕРСКА МРЕЖА

ТЕЛЕКОМУНИКАЦИОНА ИНФРАСТРУКТУРА

- ПОСТОЈЕЋИ КОРИДОР ТЕЛЕКОМУНИКАЦИОНЕ ИНФРАСТРУКТУРЕ
- ПОСТОЈЕЋИ ОПТИЧКИ КАБЛ И ТТ ЦЕВИ
- ПЛАНИРАНИ КОРИДОР ТЕЛЕКОМУНИКАЦИОНЕ ИНФРАСТРУКТУРЕ
- ПЛАНИРАНЕ РЕЗЕРВНЕ ПЕ ЦЕВИ

ЕЛЕКТРОЕНЕРГЕТСКА ИНФРАСТРУКТУРА

- ПОСТОЈЕЋА НН НАДЗЕМНА МРЕЖА
- ПОСТОЈЕЋИ ЕЛЕКТРОЕНЕРГЕТСКИ ВОД 1kV
- ПЛАНИРАНИ ЕЛЕКТРОЕНЕРГЕТСКИ ВОД 1kV

ПЛАН ДЕТАЉНЕ РЕГУЛАЦИЈЕ
САОБРАЋАЈНИЦЕ БР.1 У МЗ ПРЕКОДОЛЦЕ
ПЛАН МРЕЖЕ И ОБЈЕКАТА ИНФРАСТРУКТУРЕ
НАЦРТ ПЛАНА

0 10 20 30 40 50m

N NE E SE S SW W NW

ЛЕГЕНДА:

- САОБРАЋАЈНИЦА
- 1214/5 — БРОЈ КАТАСТАРСКЕ ПАРЦЕЛЕ
- 1214/5 — КАТАСТАРСКО-ТОПОГРАФСКИ ПЛАН
- ГРАНИЦА ОБУХВАТА ПЛАНА ДЕТАЉНЕ РЕГУЛАЦИЈЕ САОБРАЋАЈНИЦЕ БР.1 У МЗ ПРЕКОДОЛЦЕ

167-ПДР-2016	Ј.П. ЗАВОД ЗА УРБАНИЗАМ Улица Иве Лоле Рибара бр. 1, тел/фах: (017) 422-742	
СТРУЧНИ ОБРАЂИВАЧ	ОДГОВОРНИ УРБАНИСТА Биљана Стојановић, диа	ДИРЕКТОР Миодраг Протић
ИНВЕСТИТОР	ОПШТИНА ВЛАДИЧИН ХАН	
НАЗИВ ПЛАНА	**ПЛАН ДЕТАЉНЕ РЕГУЛАЦИЈЕ** **САОБРАЋАЈНИЦЕ БР.1 У МЗ ПРЕКОДОЛЦЕ**	
ГРАФИЧКИ ПРИЛОГ	**ПЛАН МРЕЖЕ И ОБЈЕКАТА ИНФРАСТРУКТУРЕ** **НАЦРТ ПЛАНА**	
	Размера 1:500	Карта број 4
	ВРАЊЕ, 2017.	