


Улица Немањина  
4 729 880  
Србија  
О. Владићин Хан

# КАТАСТАРСКО-ТОПОГРАФСКИ ПЛАН

katastarske parcele broj 411/1 i dr.

K.O. Владићин Хан  
4 729 880

SKN Br.955-074-18995/2018

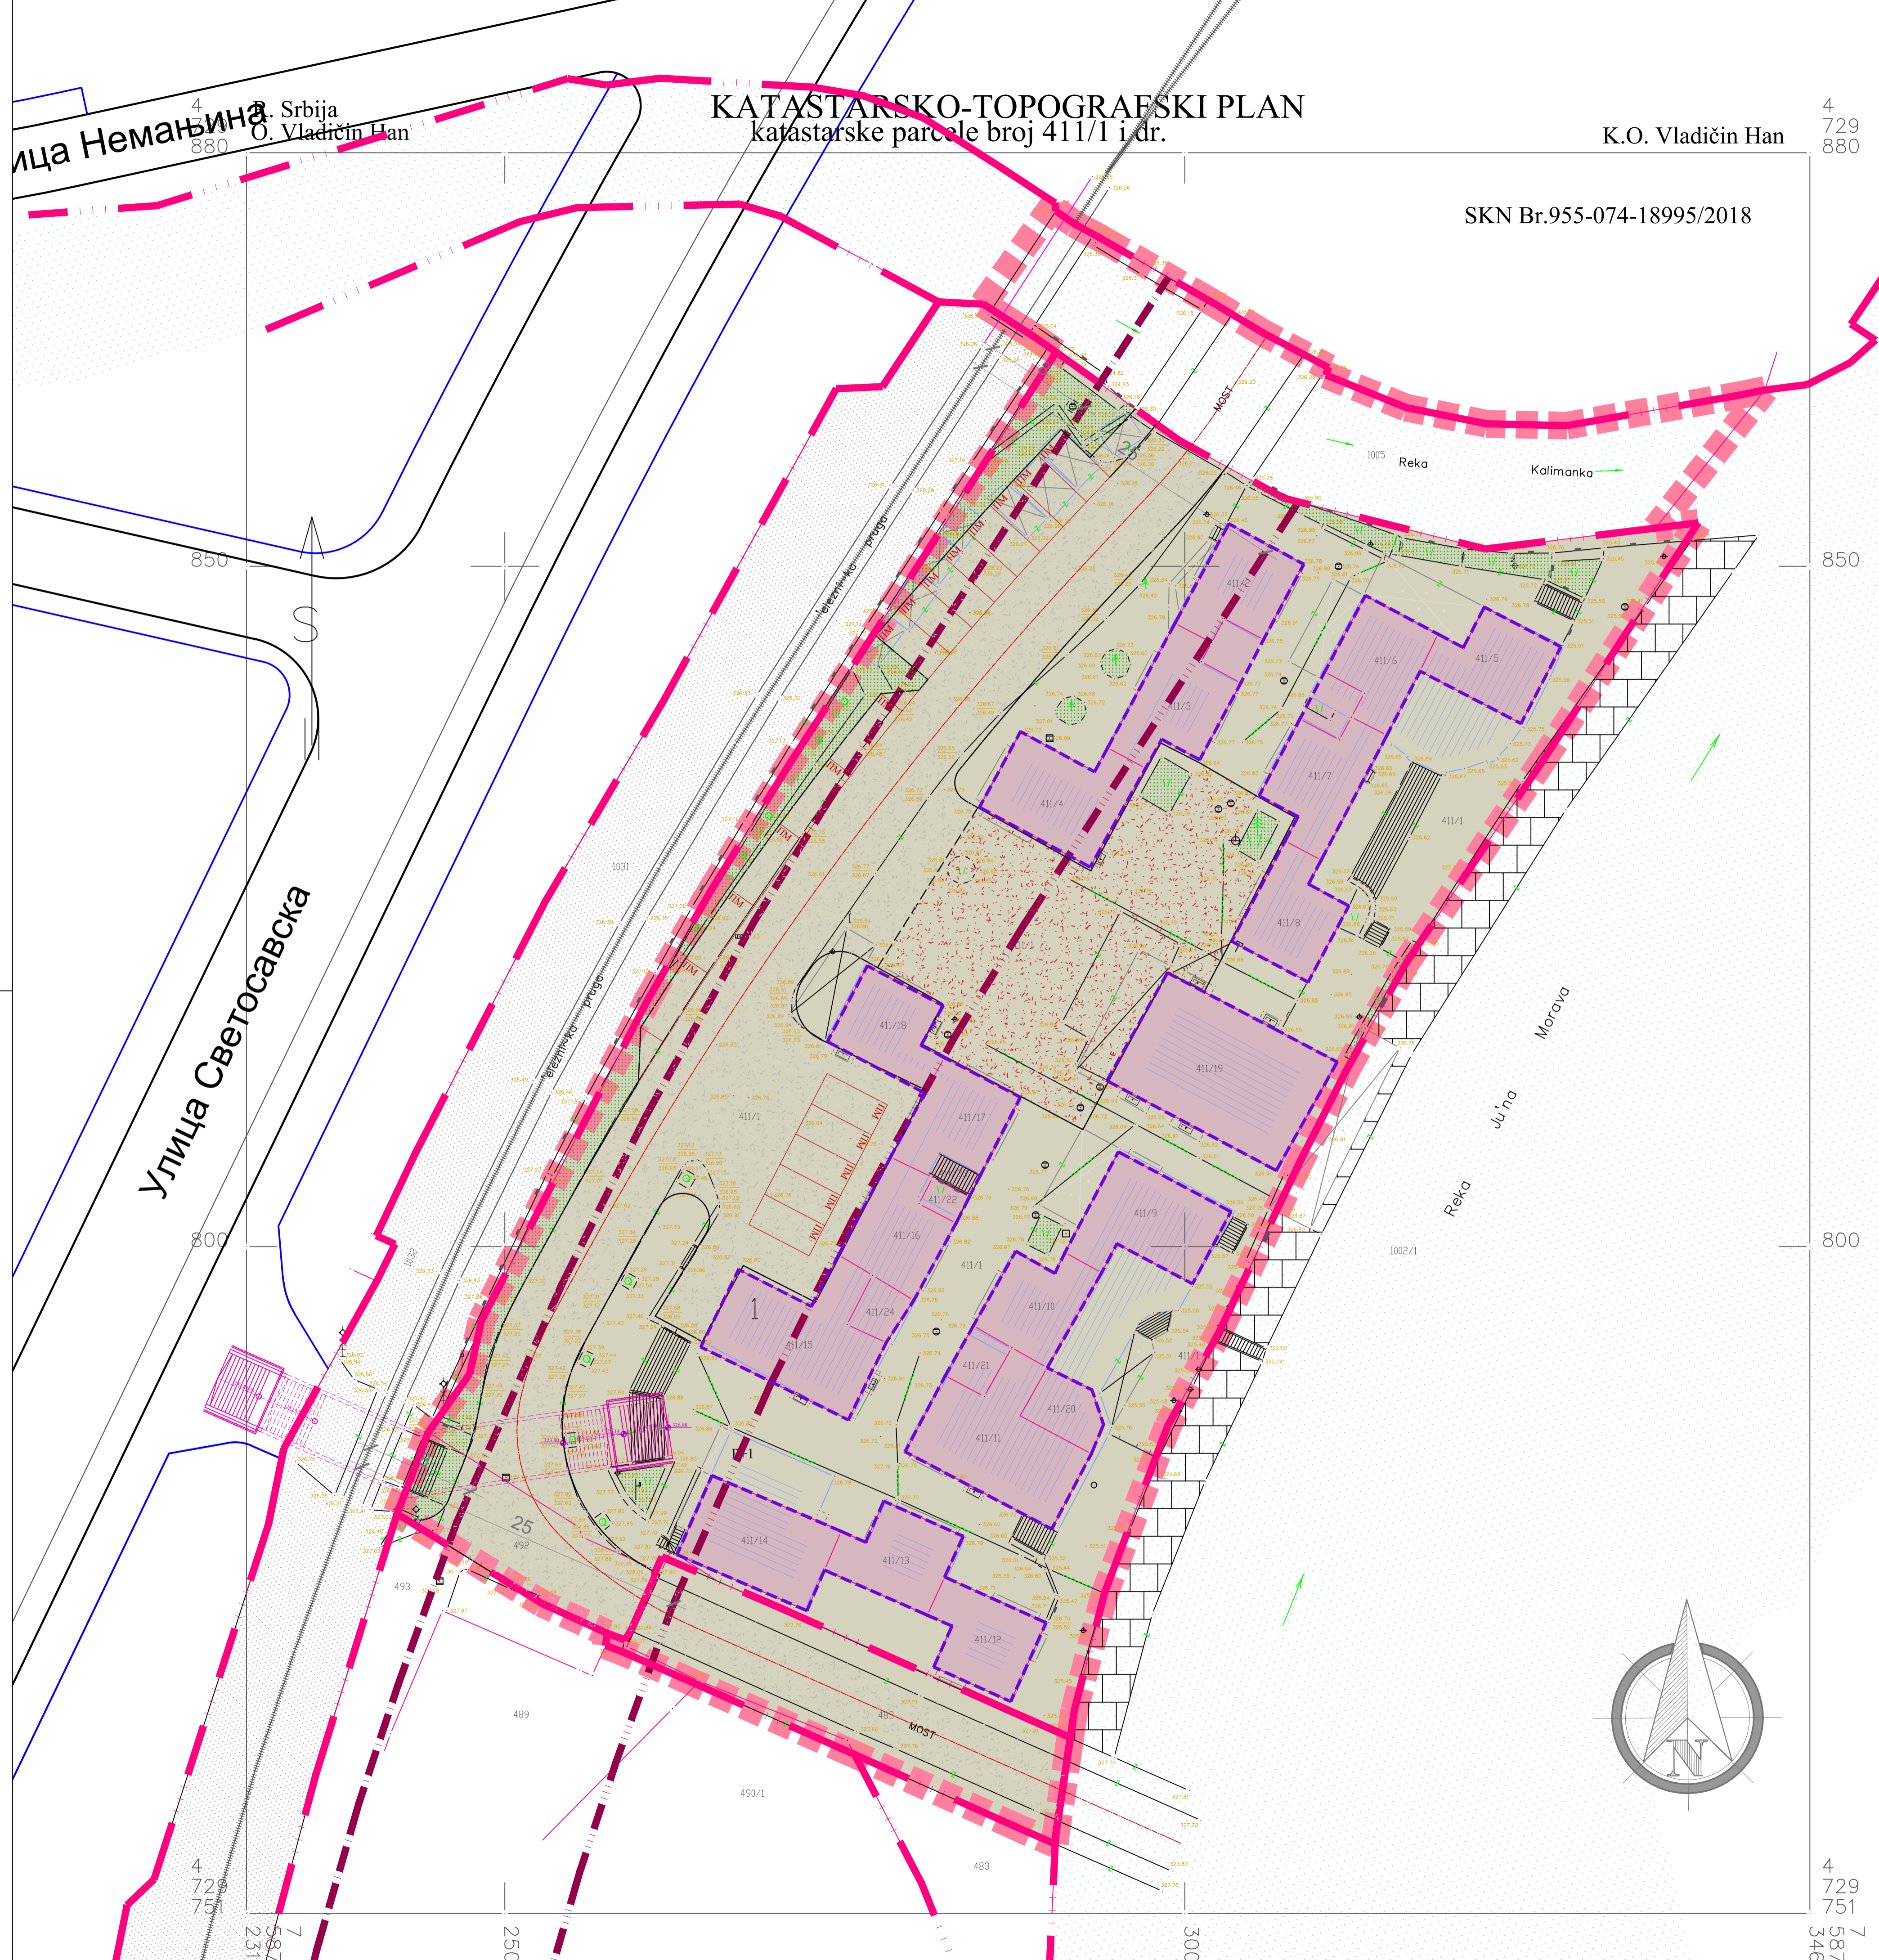

### ЛЕГЕНДА:

- ГРАНИЦА ОБУХВАТА ПЛАНА ДЕТАЛЈНЕ РЕГУЛАЦИЈЕ ЗАНАТСКОГ ЦЕНТРА У ВЛАДИЧИНОМ ХАНУ
- ГРАНИЦА ПОСТОЈЕЋЕ КАТАСТАРСКЕ ПАРЦЕЛЕ
- ОЗНАКА ПОСТОЈЕЋЕ КАТАСТАРСКЕ ПАРЦЕЛЕ
- РЕГУЛАЦИОНА ЛИНИЈА
- РЕГУЛАЦИОНА ЛИНИЈА = ГРАЂЕВИНСКА ЛИНИЈА
- ЖЕЛЕЗНИЧКО ЗЕМЉИШТЕ - МАГИСТРАЛНА ПРУГА (Београд Центар - државна граница (Табановце))
- ГРАНИЦА ПРУЖНОГ ПОЈАСА
- ГРАНИЦА ИНФРАСТРУКТУРНОГ ПОЈАСА

### ДЕТАЛЈНА НАМЕНА ПОВРШИНА:

#### ГРАЂЕВИНСКО ЗЕМЉИШТЕ:

ГРАЂЕВИНСКО ЗЕМЉИШТЕ ЈАВНЕ НАМЕНЕ

- ЈАВНА ПОВРШИНА ЗА КОЛСКО-ПЕШАЧКИ САОБРАЋАЈ
- САОБРАЋАЈНА ПОВРШИНА ЗА КРЕТАЊЕ ВОЗИЛА
- САОБРАЋАЈНА ПОВРШИНА ЗА КРЕТАЊЕ ВОЗИЛА (ПОСЕБАН РЕЖИМ КОРИШЋЕЊА)
- ПАРТЕРНО УРЕЂЕНЕ ЗЕЛЕНЕ ПОВРШИНЕ
- ПОТХОДНИК - ПЕШАЧКИ ПРОЛАЗ ИСПОД НИВОА ЖЕЛЕЗНИЧКЕ ПРУГЕ

#### ГРАЂЕВИНСКО ЗЕМЉИШТЕ ОСТАЛИХ НАМЕНА

- КОМЕРЦИЈАЛНО-ПОСЛОВНИ САДРЖАЈИ

#### ВОДНО ЗЕМЉИШТЕ:

- РЕКА КАЛИМАНКА

<b>ANDZOR engineering doo</b> Ive Andrića 13, Novi Sad	ДИРЕКТОР: ОДОВОРНИ УРБАНИСТА:	Зоран Букадиновић, магист. инж. саоб. Ана Вирајковић, дипл. инж. арх.	ПАРУЧИЛАЦ И ИНВЕСТИТОР:
	САРАДНИЦИ:	Стефан Станићковић, магист. пр. план. Марија Соколовић, магист. инж. град.	ОПШТИНСКА УПРАВА ОПШТИНЕ ВЛАДИЧИНИ ХАН
НАЗИВ ДОКУМЕНТА:	ПЛАН ДЕТАЛЈНЕ РЕГУЛАЦИЈЕ ЗАНАТСКОГ ЦЕНТРА У ВЛАДИЧИНОМ ХАНУ		
НАЗИВ ЦРТЕЖА:	ДЕТАЛЈНА НАМЕНА ПОВРШИНА		
ДАТУМ: Фебруар, 2020. године	РАЗМЕРА: 1:250	БРОЈ ЕЛАБОРАТА: ПДР-79918	3.