
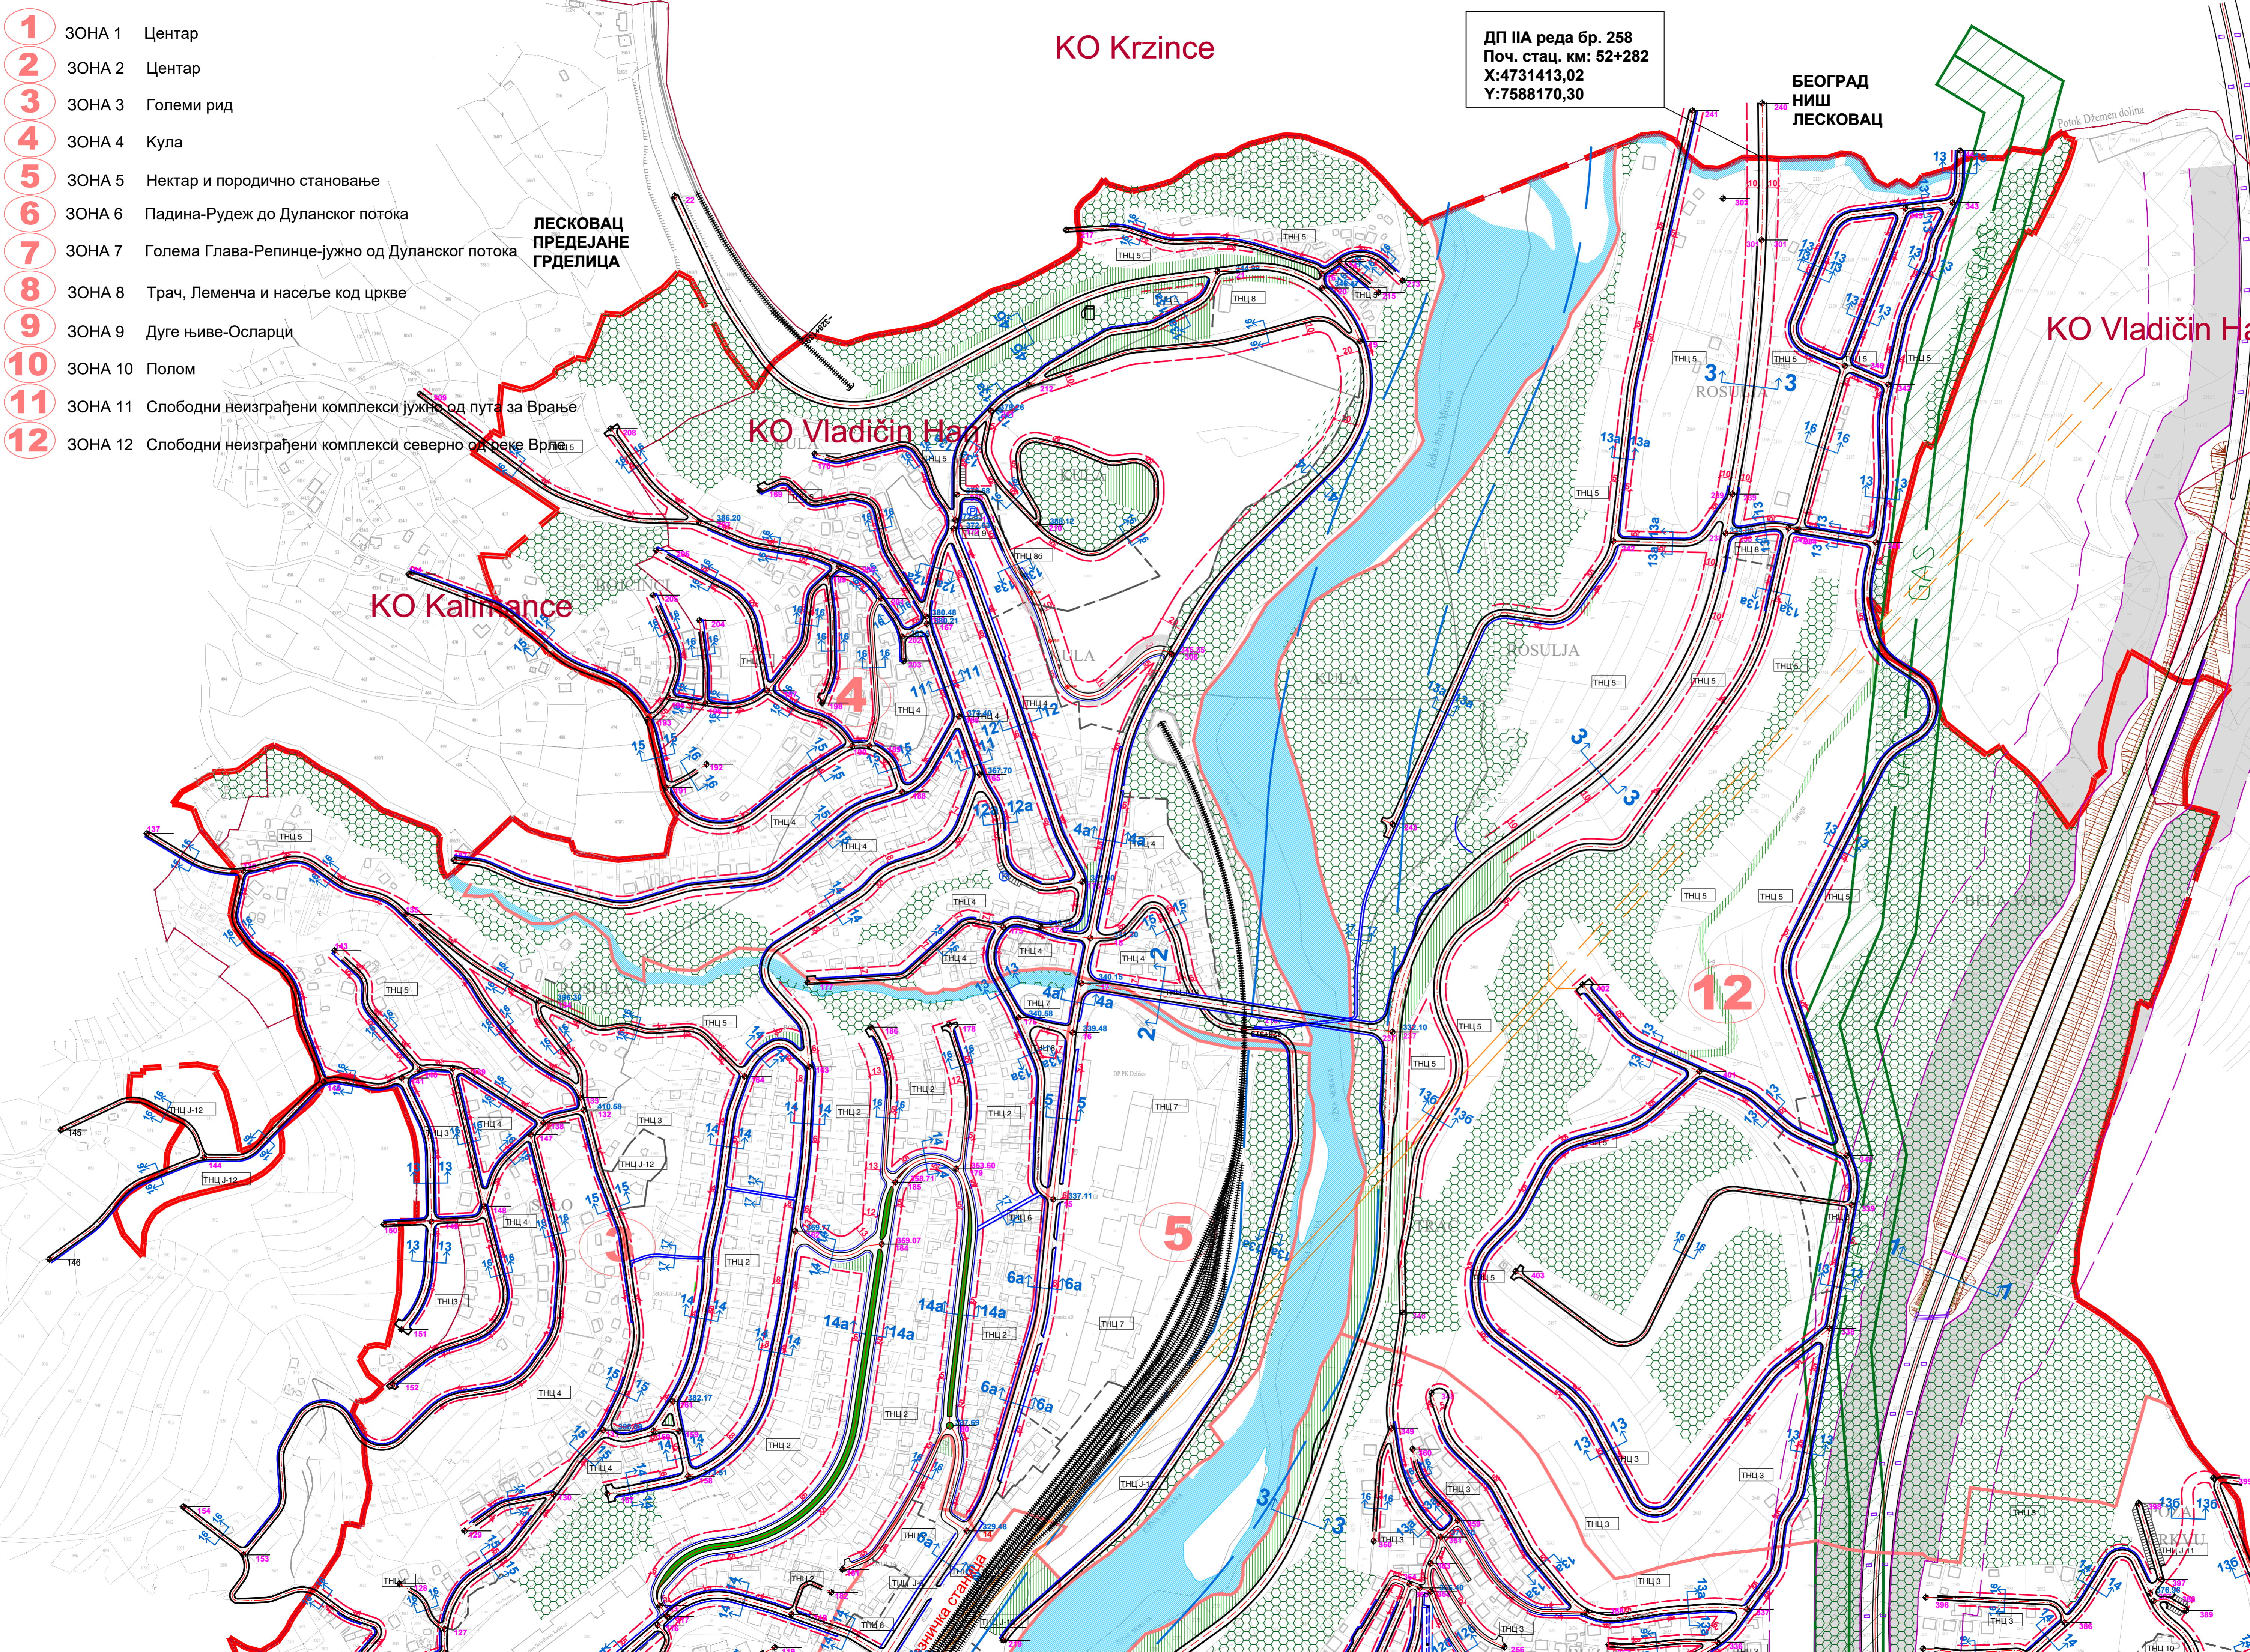


- 1 ЗОНА 1 Центар
- 2 ЗОНА 2 Центар
- 3 ЗОНА 3 Големи рид
- 4 ЗОНА 4 Кула
- 5 ЗОНА 5 Нектар и породично становање
- 6 ЗОНА 6 Падина-Рудеж до Дуланског потока
- 7 ЗОНА 7 Голема Глава-Репинце-јужно од Дуланског потока
- 8 ЗОНА 8 Трач, Леменча и насеље код цркве
- 9 ЗОНА 9 Дуге њиве-Осларци
- 10 ЗОНА 10 Полон
- 11 ЗОНА 11 Слободни неизграђени комплекси јужно од пута за Врање
- 12 ЗОНА 12 Слободни неизграђени комплекси северно од реке Врбас

KO Krzince

ДП IIА реда бр. 258
Поч. стац. км: 52+282
X:4731413,02
Y:7588170,30

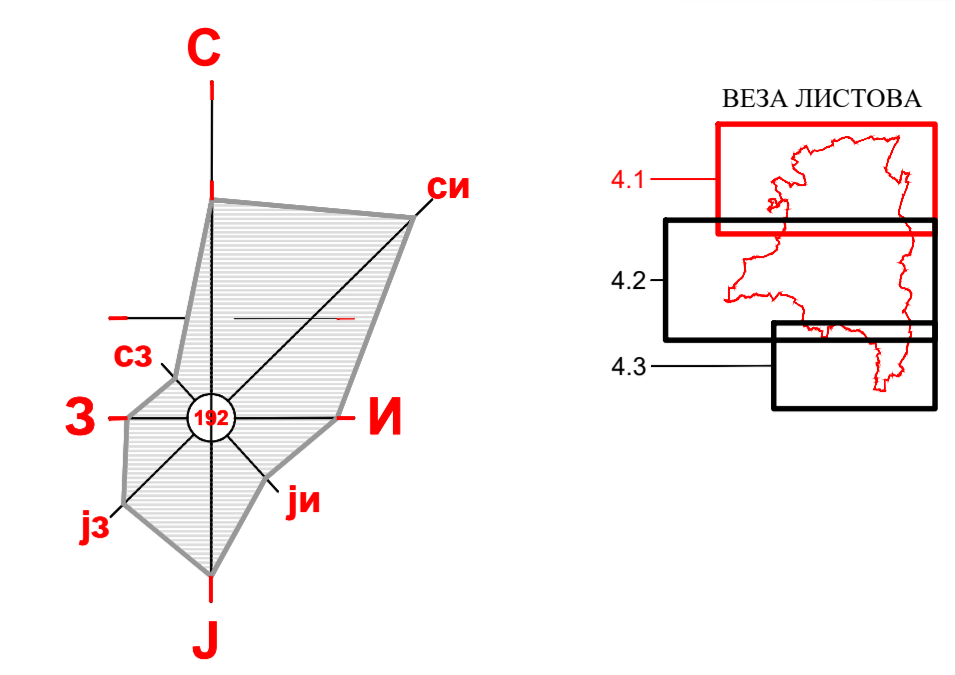

- Ознака државног пута
- Градске саобраћајнице
- Коридор пешачке стазе (степенце)
- Бусинска стаја
- Ознака центра распростирања
- Ознака попречног профила
- Постојећа железничка пруга
- Прелаз преко пруге
- Коридор пруга за велике брзине E-85
- Планирани хелидром
- Коридор пловног пута Морава-Вардар (Аксиос)
- Паркинг површине
- Зеленило у регулационом профилу градске саобраћајнице
- Бензинска пумпа

- ТРАСА РАЗВОДНОГ ГАСОВОДА ВИСОКОГ ПРТИСКА РГ 11-02
- ЗОНА ЗАБРАЊЕЊЕ ГРАЂЕ ОБЈЕКТА ЗА БОРВАК ЛУДИ
- ГМРС ГЛАВНА МЕРНОРЕГУЛАЦИОНА СТАНИЦА
- КОМУНАЛНЕ ПОВРШИНЕ
- ПОВРШИНЕ И ОБЈЕКТИ ЈАВНЕ НАМЕНЕ
- Јавне службе:
 - TNC J1 Дечје установе
 - TNC J2 Основне школе
 - TNC J3 Средња школа и гимназија
 - TNC J4 Дом здравља
 - TNC J5 Дом културе
 - TNC J6 Градска библиотека
 - TNC J7 Администрација - објект Станице МУП РС
 - TNC J8 Администрација - Општина, општински суд и Центар за социјални рад.
- Комунални садржаји:
 - TNC J-9 Градска - зелена пијаца
 - TNC J-10 Сајамски простор - ваشارиште
 - TNC J-11 Градско гробље
 - TNC J-12 Црна станица
 - TNC J-13 Поделичени комунални комплекси и објекти
Пошта, ветеринарска амбуланта, Ватрогасни Дир. за путеве
 - TNC J-14 "Електродистрибуција" Владичин Хан
 - Спорт и рекреација
 - TNC J-15 Спортско рекреациони центар "Куњак"
- Саобраћајни комплекси:
 - TNC J-16 Аутобуска станица
 - TNC J-17 Железничка станица
 - TNC J-18 Јавни паркинг простори

- УРЕЂЕНЕ ПАРКОВСКЕ И ЗЕЛЕНЕ ПОВРШИНЕ
- ЗАШТИТНО ЗЕЛЕНИЛО
- ВОДНО ЗЕМЉИШТЕ

ANDZOR engineering doo
BEOGRAD, BEOGRADSKA CESTA 115, NOVI SAD

ДИРЕКТОР: Боро Вучковић, м.п. н.м. с.п.б.
ОБРАЗЛОЖИТЕЉ: Ана Вукобратовић, м.п. н.м. с.п.б.
САРАДНИЦИ: Стјепан Станићевић, м.п. н.м. с.п.б.
 Слободан Жељко, м.п. н.м. с.п.б.

НАЈВИШЕ ДОПУШТА: ИЗМЕНЕ И ДОПУНЕ ПЛАНСКИХ ДОКУМЕНАТА: ИЗМЕНЕ И ДОПУНЕ ПЛАНИРАНА ГЕНЕРАЛНЕ РЕГУЛАЦИЈЕ ЗА НАСЕЉЕ ВЛАДИЧИН ХАН И ПЛАНА ГЕНЕРАЛНЕ РЕГУЛАЦИЈЕ НАСЕЉА ВЛАДИЧИН ХАН И ГЕНЕРАЛНЕ РЕГУЛАЦИЈЕ НАСЕЉА ВЛАДИЧИН ХАН И ГЕНЕРАЛНЕ РЕГУЛАЦИЈЕ НАСЕЉА ВЛАДИЧИН ХАН

НАЈВИШЕ ДОПУШТА: ПЛАНИРАНА РЕГУЛАЦИЈА СА ГРАВЕВИНСКИМ ЛИНИЈАМА

ДАТУМ: Јул 2018. године РАЗМЕР: 1:2500 БРОЈ ЕЛАОБОРАТА: ПР-300/18

НАЧУВНИЦА И ИНВЕСТИТОР: ОПШТИНСКА УПРАВА ОПШТИНЕ ВЛАДИЧИН ХАН

Број 3. Владичин Хан, бр. 290 130113

4.1.