
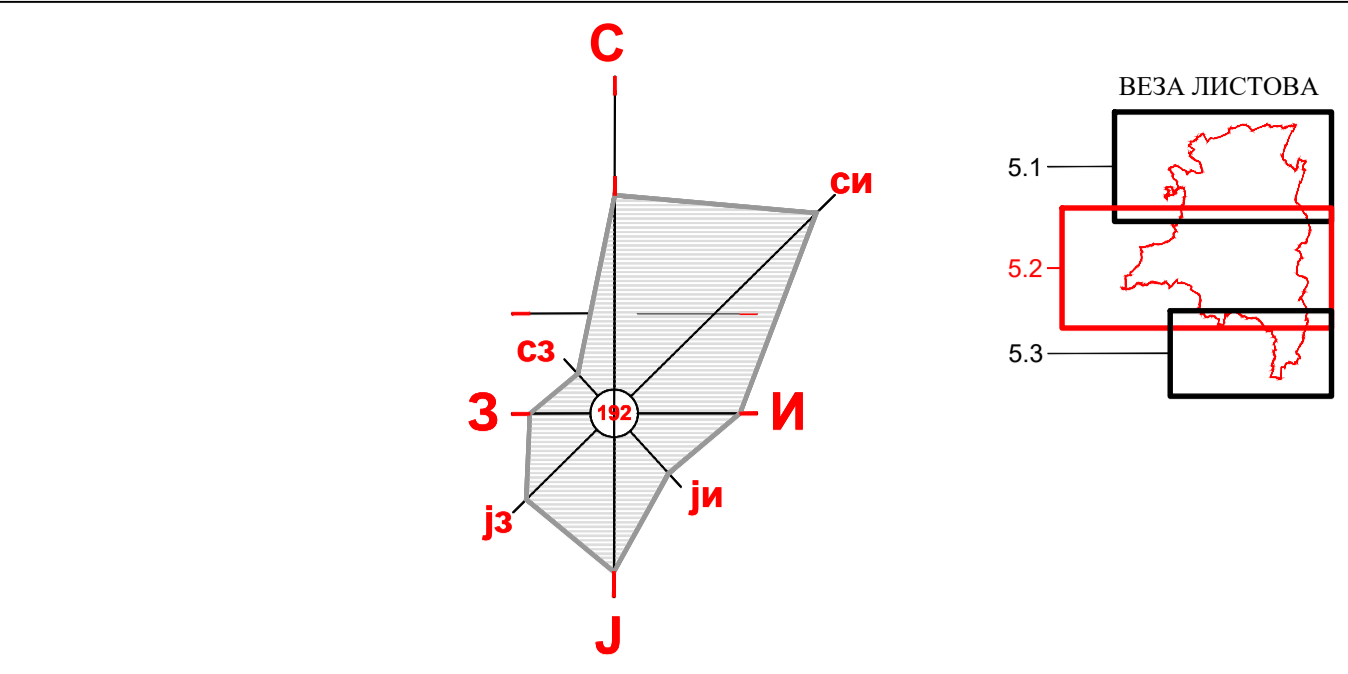


- 1 ЗОНА 1 Центар
- 2 ЗОНА 2 Центар
- 3 ЗОНА 3 Големи рид
- 4 ЗОНА 4 Кула
- 5 ЗОНА 5 Нектар и породично становање
- 6 ЗОНА 6 Падина-Рудеж до Дуланског потока
- 7 ЗОНА 7 Голема Глава-Репинце-јужно од Дуланског потока
- 8 ЗОНА 8 Трач, Леменча и насеље код цркве
- 9 ЗОНА 9 Дуге њиве-Осларци
- 10 ЗОНА 10 Полом
- 11 ЗОНА 11 Слободни неизграђени комплекси јужно од пута за Врање
- 12 ЗОНА 12 Слободни неизграђени комплекси северно од реке Врле

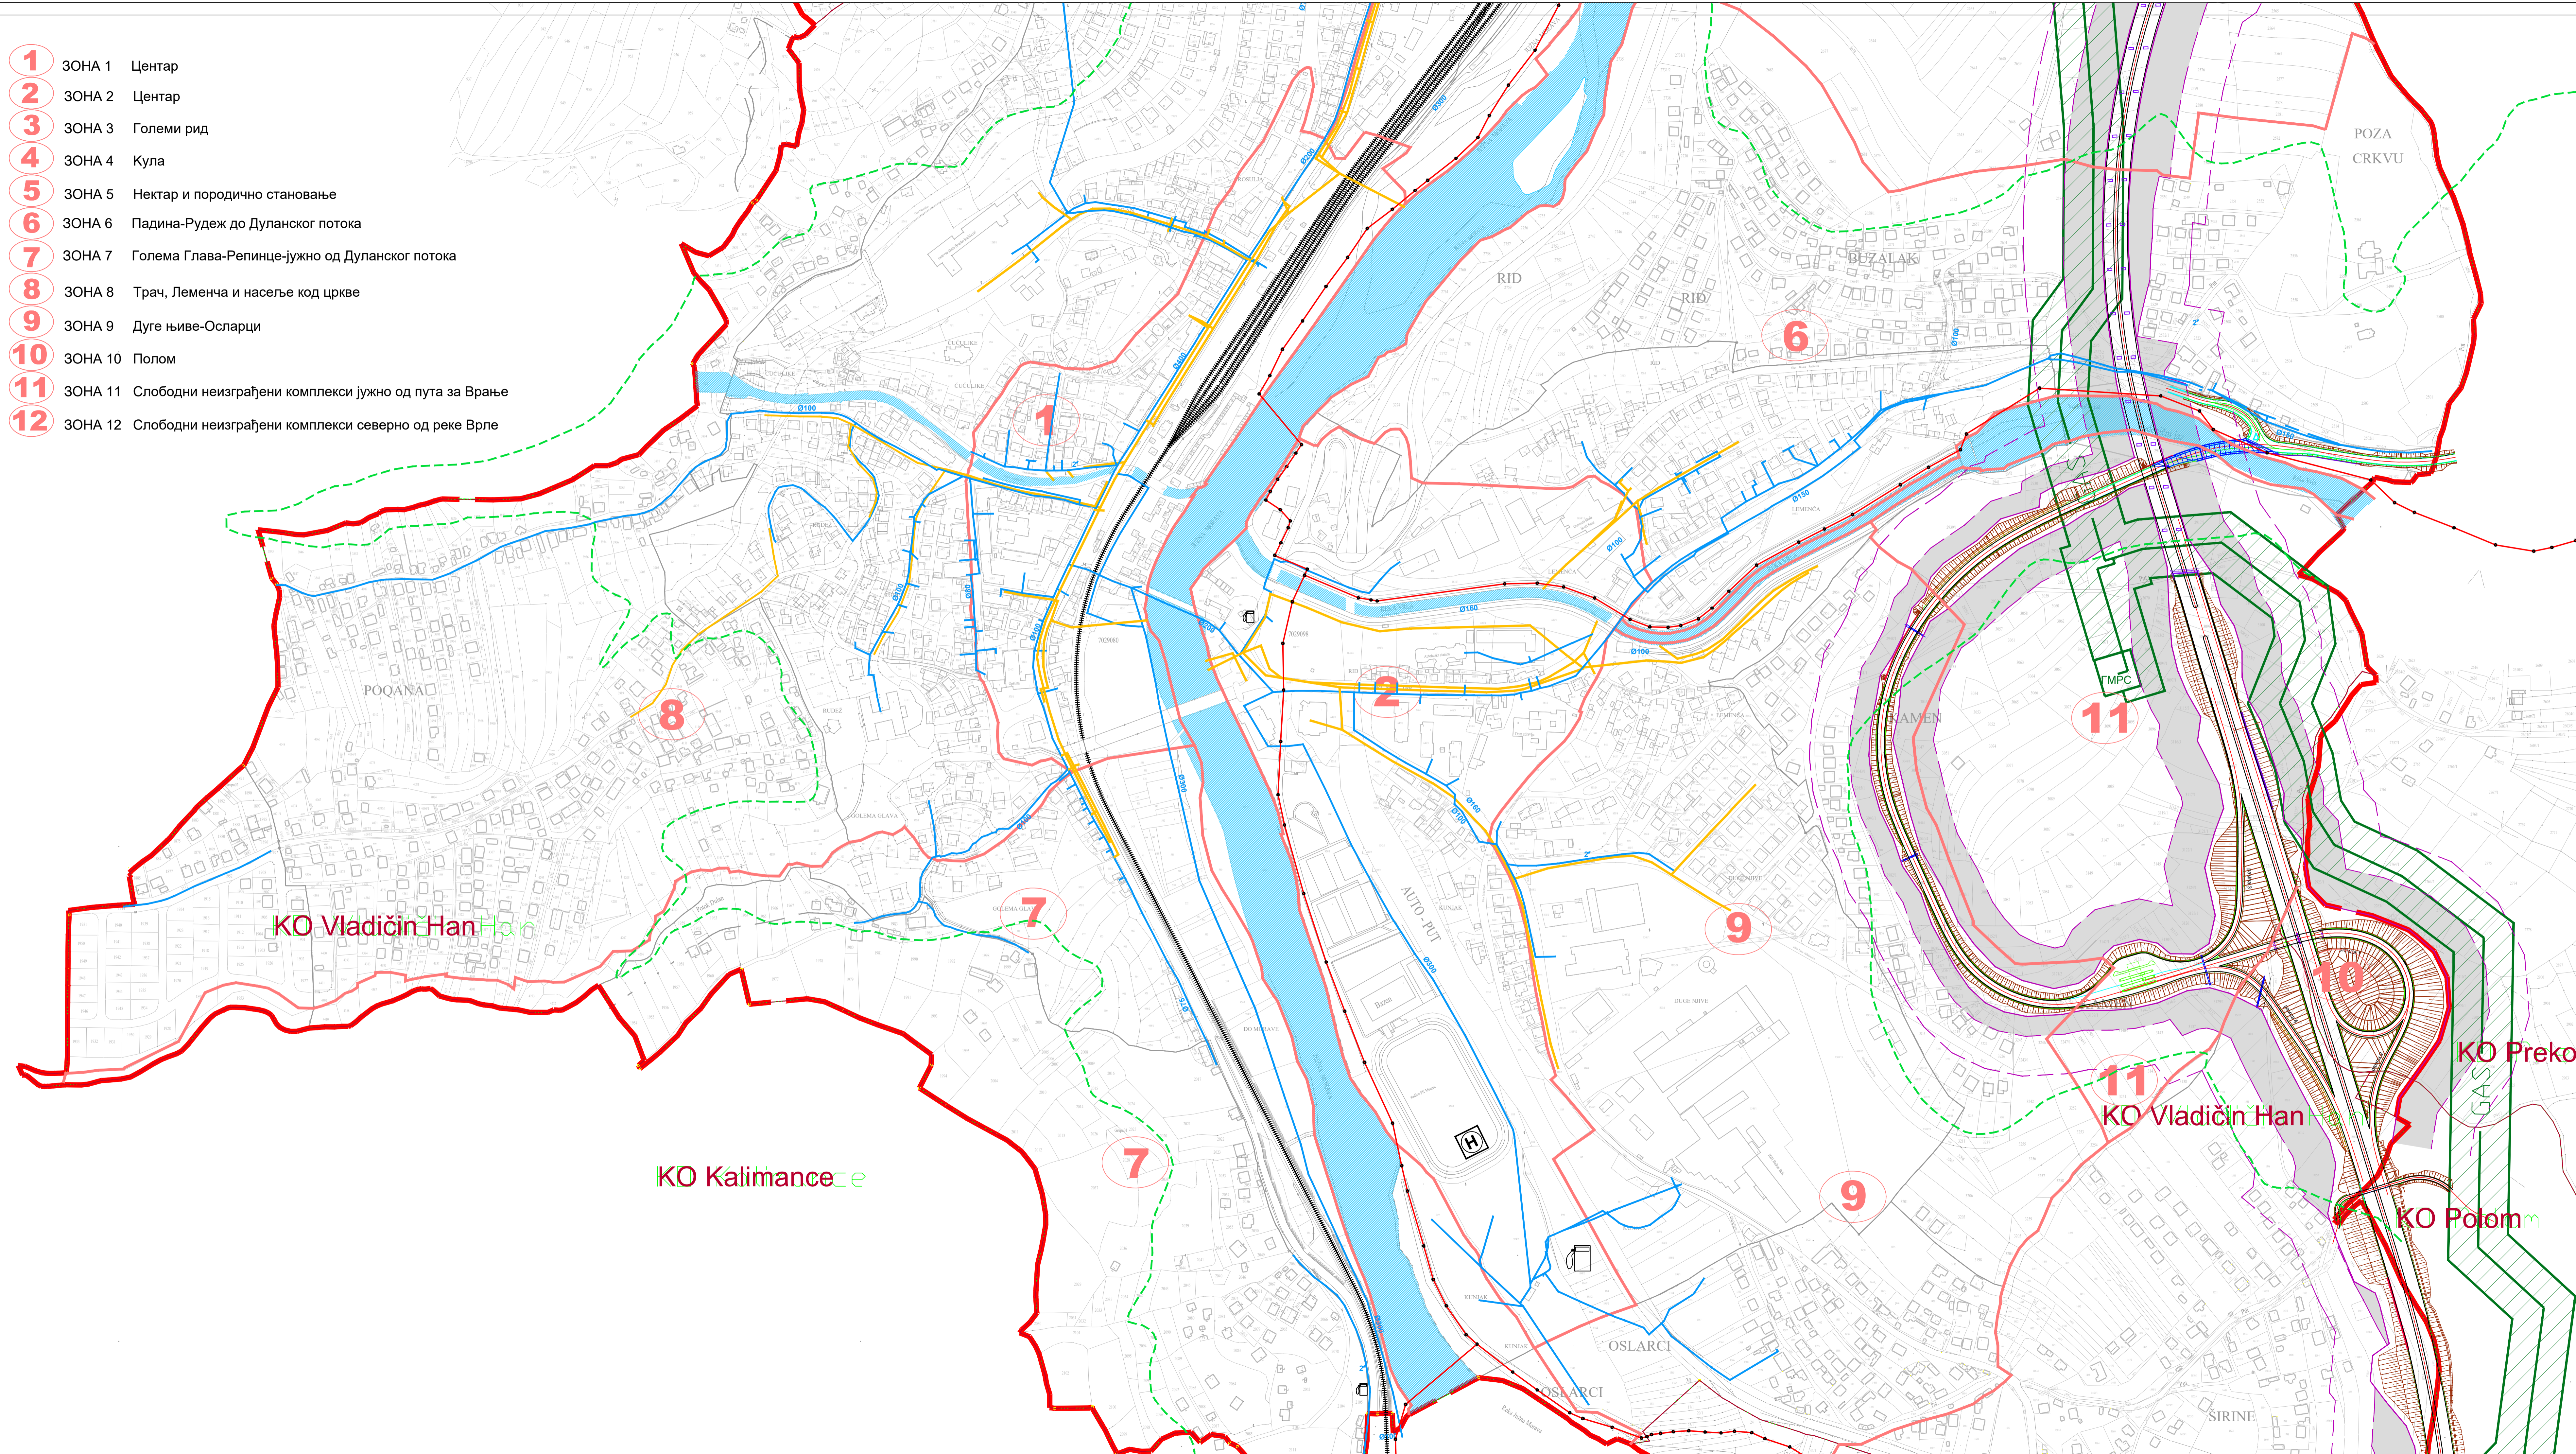

**ЛЕГЕНДА:**

- ГРАНИЦА ОБУХВАТА ПЛАНА
  - ГРАНИЦА КАТАСТАРСКЕ ОПШТИНЕ
  - ГРАНИЦА ЗОНЕ
  - 5 ОЗНАКА ЗОНЕ
  - РЕГУЛАЦИОНА ЛИНИЈА
  - ИВИЦА КОПОВОЗА
  - ТРАСА ДРЖАВНОГ ПУТА IА РЕДА - A1
  - ГРАНИЦА ПУТНОГ ЗЕМЉИШТА ДРЖАВНОГ ПУТА IА РЕДА - A1
  - ЗАШТИТНИ ПОЈАС ДРЖАВНОГ ПУТА IА РЕДА - A1
  - ГРАНИЦА ПОЈАСА КОНТРОЛИСАНЕ ГРАЂВЕ ДРЖАВНОГ ПУТА IА РЕДА - A1
- ХИДРОТЕХНИЧКА ИНФРАСТРУКТУРА**
- ВОДОВОДНА МРЕЖА
  - ПОСТОЈЕЋА ВОДОВОДНА МРЕЖА КОЈА СЕ ЗАДРЖАВА И РЕКОНСТРУИШЕ ПО ПОТРЕБИ
  - ПОСТОЈЕЋА КАНАЛИЗАЦИОНА МРЕЖА КОЈА СЕ ЗАДРЖАВА И РЕКОНСТРУИШЕ ПО ПОТРЕБИ
  - ГРАНИЦА ИЗМЕЂУ НИСКЕ И ВИСОКЕ ВОДОВОДНЕ ЗОНЕ
  - ПОЛОЖАЈ РЕЗЕРВОАРА
  - КАНАЛИЗАЦИОНА МРЕЖА
  - ГЛАВНИ КОЛЕКТОР ОТПАДНИХ ВОДА - ПЛАНИРАНО
  - РЕГИОНАЛНО ПОСТРОЈЕЊЕ ЗА ПРЕЧИШЋАВАЊЕ ОТПАДНИХ ВОДА К.П.БР. 1614 КО КРЖИЦЕ - ПЛАНИРАНО
- ГАСОВОДНА ИНФРАСТРУКТУРА**
- ТРАСА РАЗВОДНОГ ГАСОВОДА ВИСОКОГ ПРИТИСКА РГ 11-02
  - ЗОНА ЗАБРАЊЕНЕ ГРАЂВЕ ОБЈЕКТА ЗА БОРБАКА ГЉДИ
  - ГЛАВНА МЕРНОРЕГУЛАЦИОНА СТАНИЦА

<p><b>ANDZOR engineering doo</b> BEOGRAD, BEOGRADSKA 13, Novi Sad</p> <p><b>andzor</b> ENGINEERING</p> <p>Датум: Јул 2018. године</p> <p>ПАРЦЕЛА: 1-250</p> <p>ДОВОДНА СМОНТАЖА: ПП-36013</p>	<p>ДИРЕКТОР: Зоран Ђукић, инж. инж. инж.</p> <p>ДИЗАЈНИР: Снежана Стојић, инж. инж. инж.</p> <p>СТАРОШИЛ: Снежана Стојић, инж. инж. инж.</p> <p>ИЗМЕНЕ И ДОПУНЕ ПЛАНСКИХ ДОКУМЕНАТА: ИЗМЕНЕ И ДОПУНЕ ПЛАНА ПЛАНА ГЕНЕРАЛНЕ РЕГУЛАЦИЈЕ ЗА НАСЕЉЕ ВЛАДИЋИН ХАН ПЛАНА ГЕНЕРАЛНЕ РЕГУЛАЦИЈЕ НАСЕЉА ВЛАДИЋИН ХАН</p> <p>ХИДРОТЕХНИЧКА И ГАСОВОДНА ИНФРАСТРУКТУРА</p> <p>5.2.</p>	<p>ИЗДАЈНИК И ИНВЕСТИТОР: ОПШТИНСКА УПРАВА ОПШТИНЕ ВЛАДИЋИН ХАН</p> <p>БЕЛКА КОМПАНИЈА Јула 3. Београд Београд 200 1362 15</p>	<p>Слика 5.2.1</p>
---	---	--	--------------------