



ОБУХВАТ 1

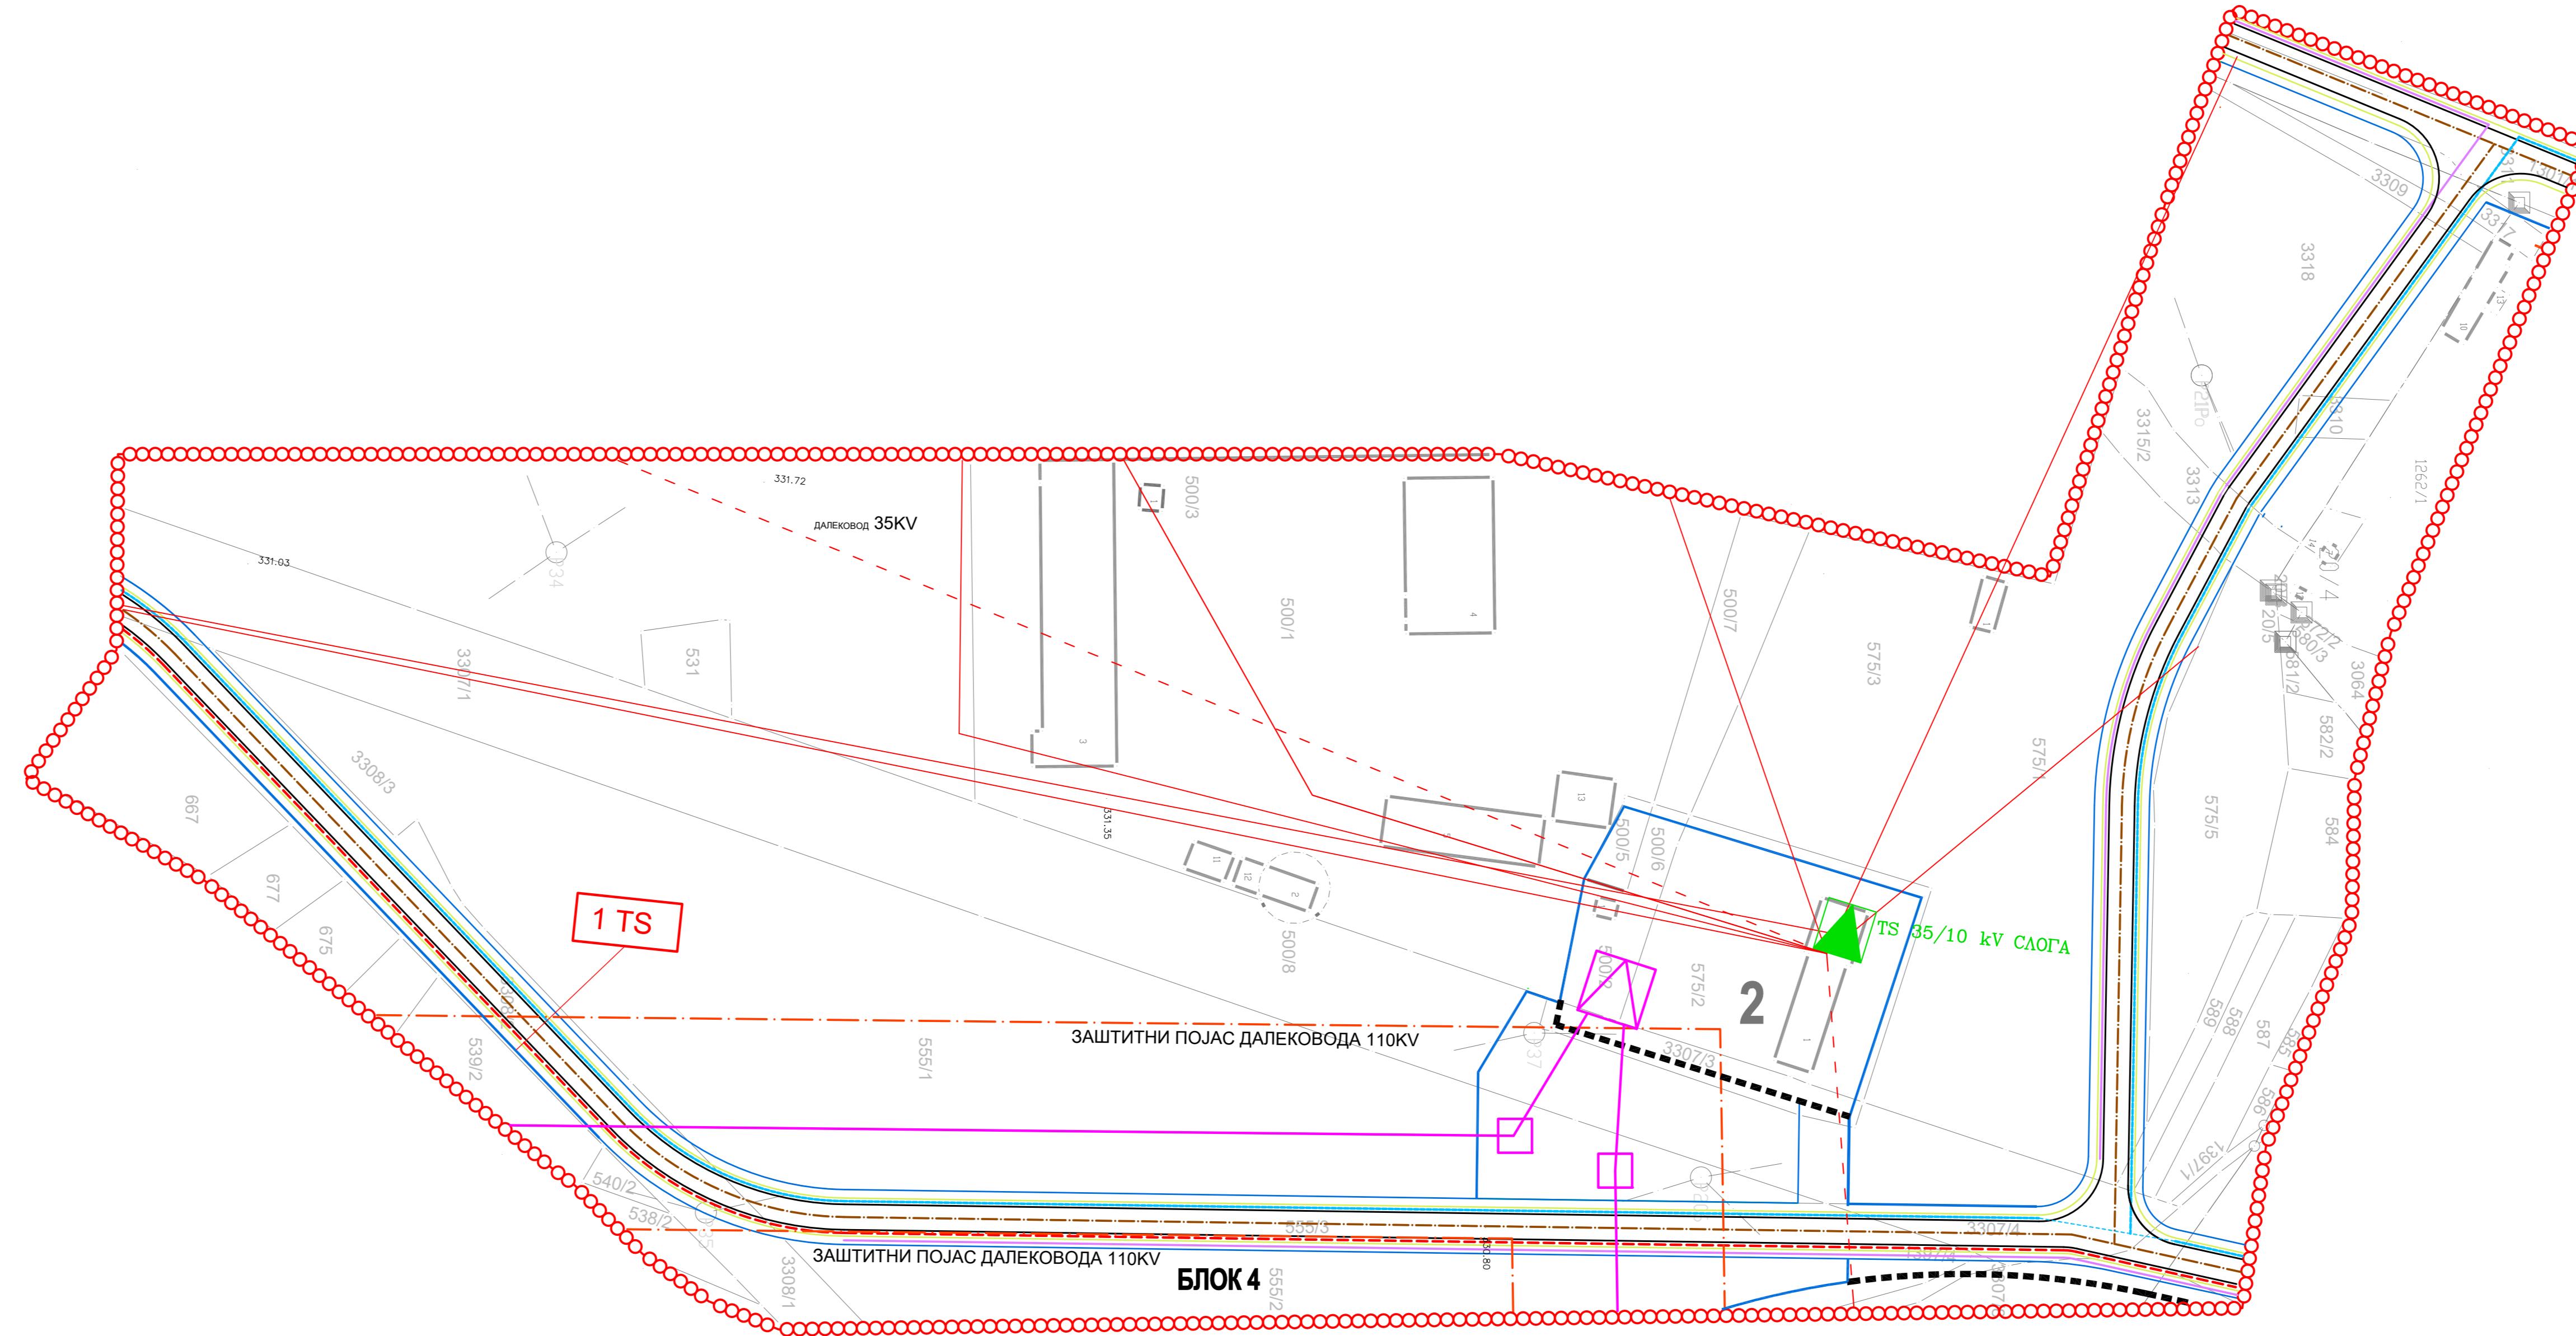

ОБУХВАТ 2

- ЛЕГЕНДА**
- ГРАНИЦА ОБУХВАТА ДРУГИХ ИЗМЕНА
 - ЕЛЕКТРОЕНЕРГЕТСКА МРЕЖА
 - ПОСТОЈЕЋА ЕЕ МРЕЖА 10KV
 - ПОСТОЈЕЋА ТС 10/0.4KV
 - ПОСТОЈЕЋИ ДАЛЕКОВОД 35KV
 - ПЛАНИРАНИ ДАЛЕКОВОД 110KV
 - ПОСТОЈЕЋА ТС 35/10KV
 - ПЛАНИРАНА ТС 110/35/10KV
 - ПЛАНИРАНИ КАБЛОВСКИ ВОД 10KV
 - ПЛАНИРАНЕ ТС 10/0.4KV
 - ТЕЛЕКОМУНИКАЦИОНА МРЕЖА
 - ТК КАБЛОВСКА МРЕЖА
 - ВОДОВОДНА МРЕЖА
 - ПОСТОЈЕЋА ВОДОВОДНА МРЕЖА
 - ПЛАНИРАНА ВОДОВОДНА МРЕЖА
 - КАНАЛИЗАЦИОНА МРЕЖА
 - ПЛАНИРАНА КАНАЛИЗАЦИЈА

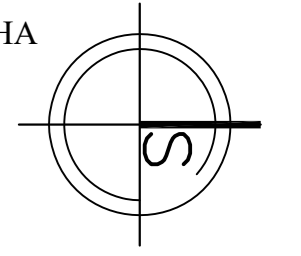

**ДРУГЕ ИЗМЕНЕ ПЛАНА ДЕТАЉНЕ РЕГУЛАЦИЈЕ
ИНДУСТРИЈСКЕ ЗОНЕ ВЛАДИЧИН ХАН**
(КО Лепеница, КО Сува Морава и КО Грамање)
- парцијалне измене -

фаза:	НАЦРТ ПЛАНА	
инвеститор носилац израде плана:	ОПШТИНСКА УПРАВА ВЛАДИЧИН ХАН	
руководилац израде и одговорни урбаниста :	Александар Кековић дипл.инж.арх.	
графички прилог:	ПЛАН МРЕЖЕ И ОБЈЕКТА ИНФРАСТРУКТУРЕ	
датум:	Јун 2020.	број листа: 05
	размера: 1:1000	