

Улица Немањина
4 729 880
Србија
О. Владићин Хан


KATASTARSKO-TOPOGRAFSKI PLAN

katastarske parcele broj 411/1 i dr.

K.O. Vladičin Han

4
729
880

SKN Br.955-074-18995/2018

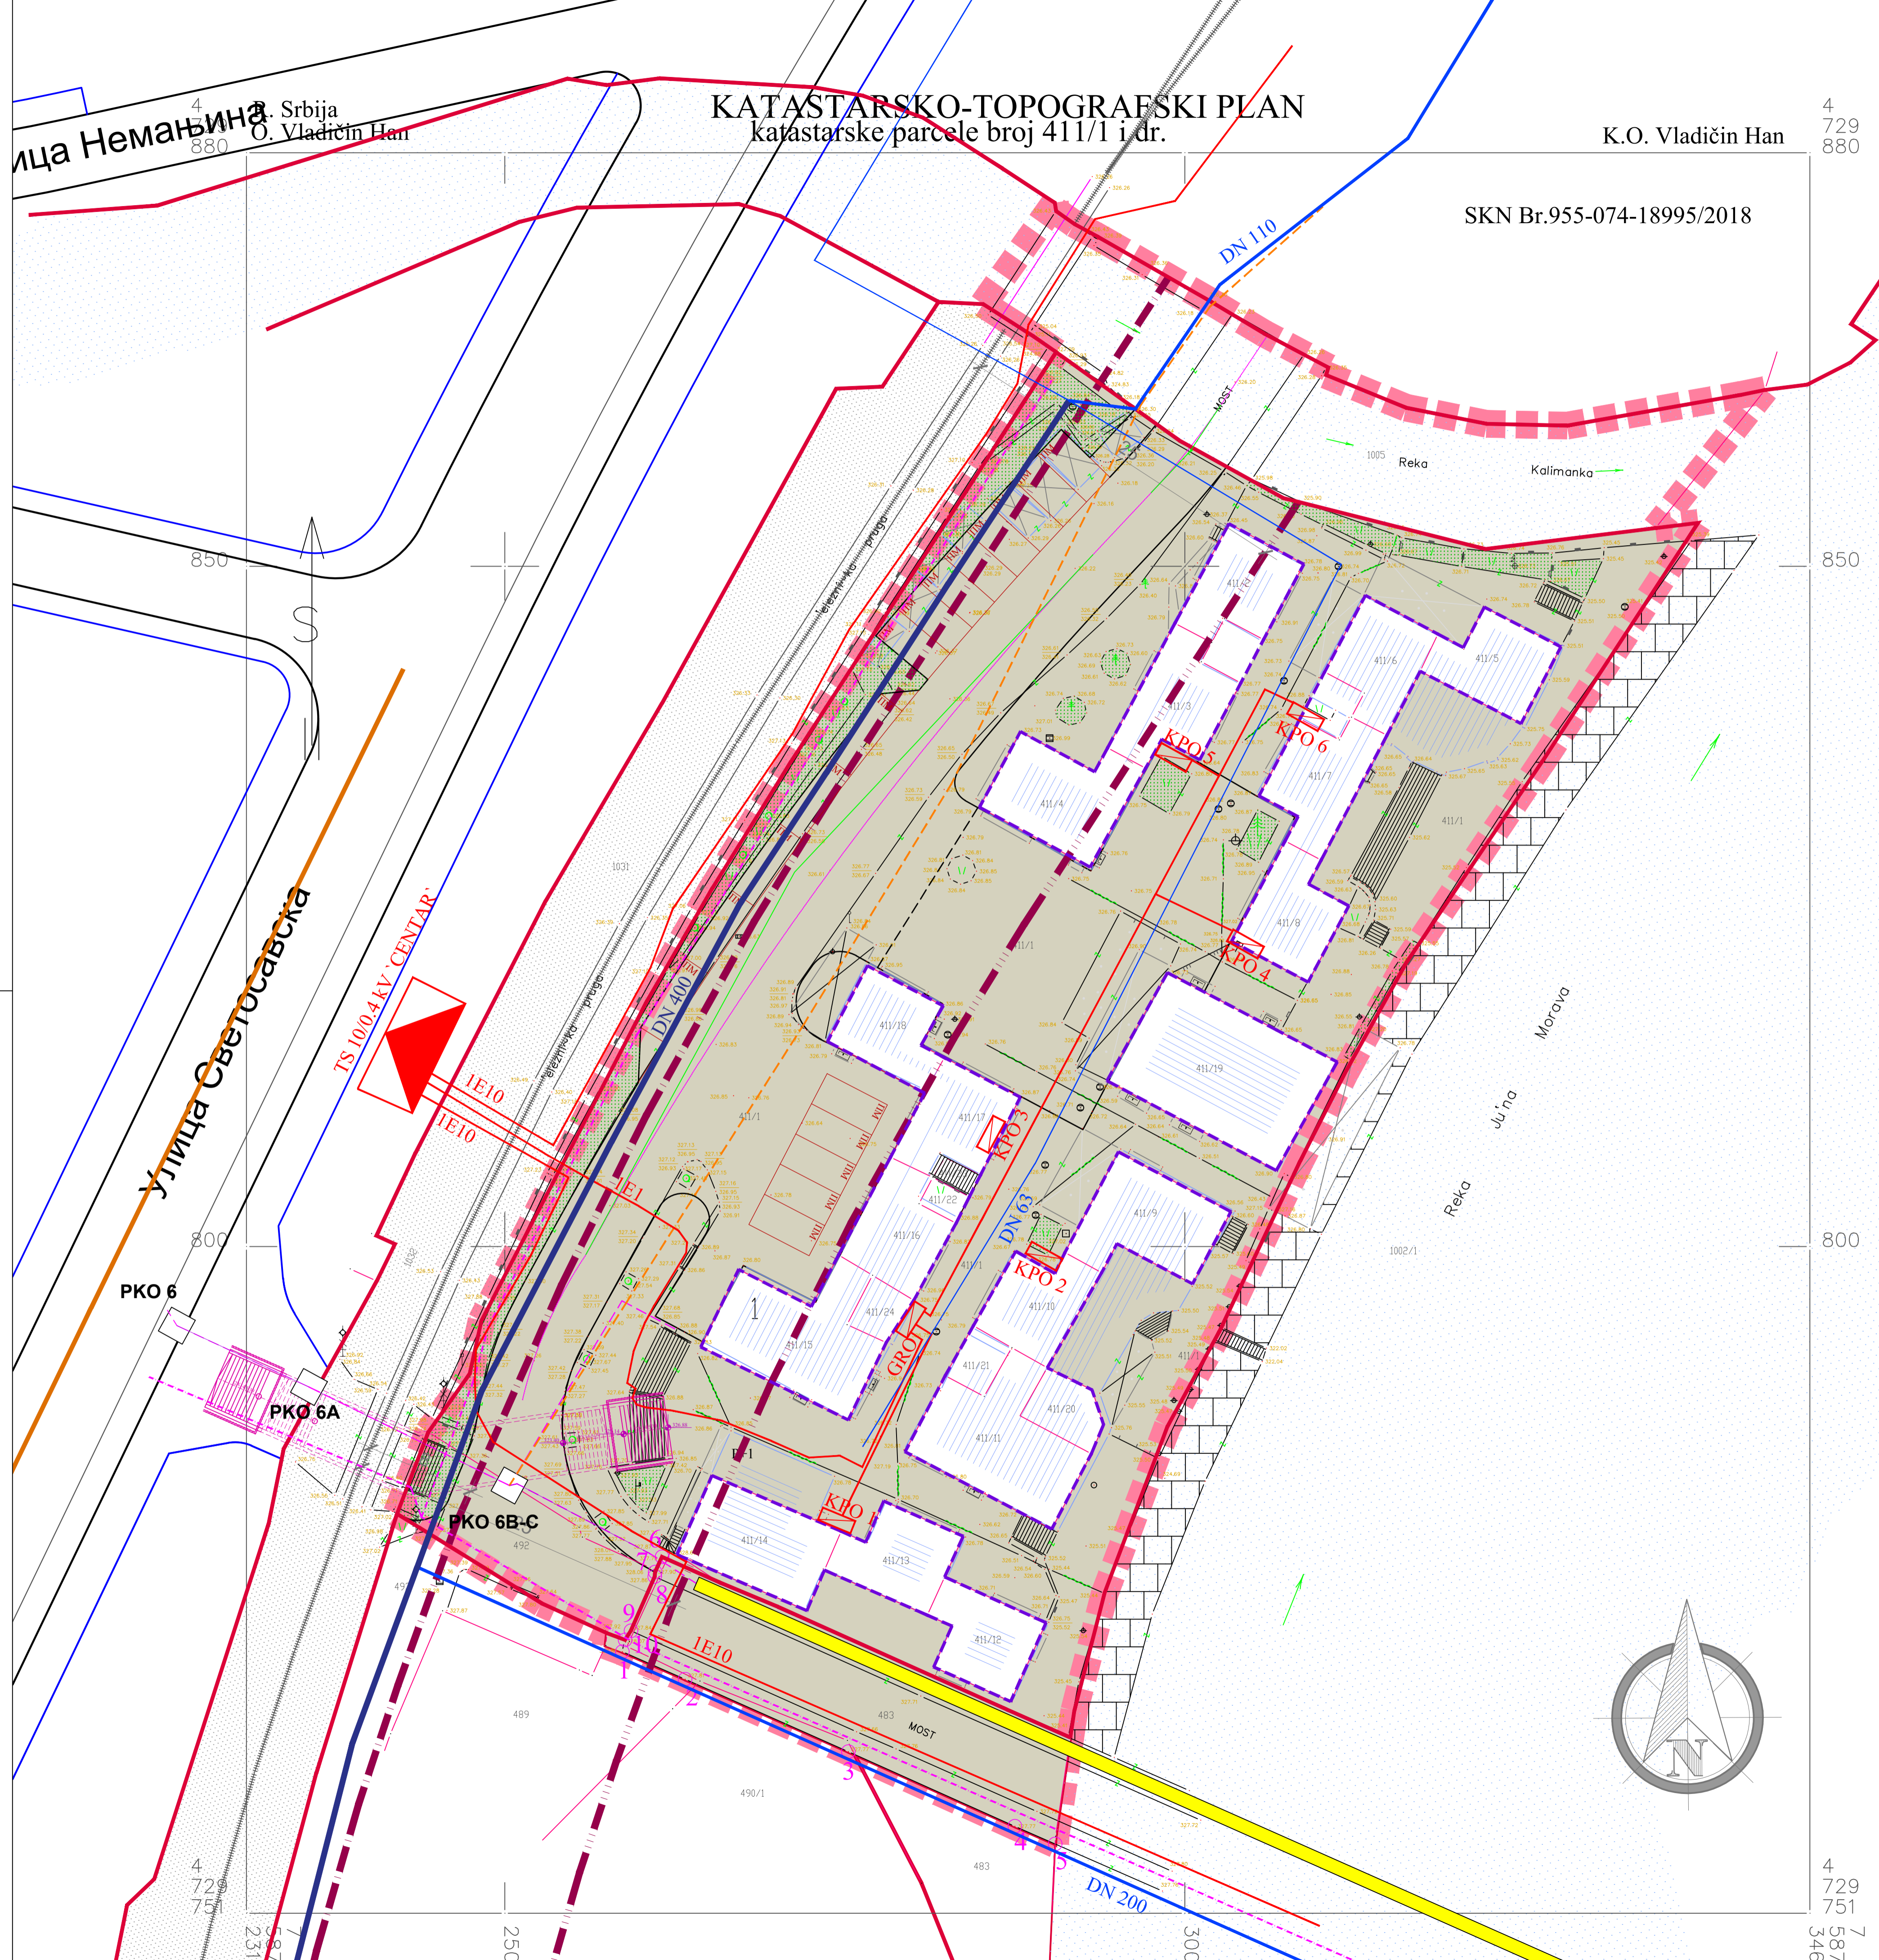

ЛЕГЕНДА:

- ГРАНИЦА ОБУХВАТА ПЛАНА ДЕТАЛЈНЕ РЕГУЛАЦИЈЕ ЗАНАТСКОГ ЦЕНТРА У ВЛАДИЧИНОМ ХАНУ
- ГРАНИЦА ПОСТОЈЕЋЕ КАТАСТАРСКЕ ПАРЦЕЛЕ
- ОЗНАКА ПОСТОЈЕЋЕ КАТАСТАРСКЕ ПАРЦЕЛЕ
- РЕГУЛАЦИОНА ЛИНИЈА
- РЕГУЛАЦИОНА ЛИНИЈА = ГРАЂЕВИНСКА ЛИНИЈА
- ЖЕЛЕЗНИЧКО ЗЕМЉИШТЕ - МАГИСТРАЛНА ПРУГА (Београд Центар - државна граница (Табановце))
- ГРАНИЦА ПРУЖНОГ ПОЈАСА
- ГРАНИЦА ИНФРАСТРУКТУРНОГ ПОЈАСА
- ЈАВНА ПОВРШИНА ЗА КОЛСКО-ПЕШАЧКИ САОБРАЋАЈ
- ПАРТЕРНО УРЕЂЕНЕ ЗЕЛЕНЕ ПОВРШИНЕ
- ПОТХОДНИК - ПЕШАЧКИ ПРОЛАЗ ИСПОД НИВОА ЖЕЛЕЗНИЧКЕ ПРУГЕ

КОМУНАЛНА ИНФРАСТРУКТУРА:

- ПКО 6B-C ТТ ОКНО - ПОСТОЈЕЋЕ
- ОПТИЧКИ КАБЛ - ПОСТОЈЕЋИ
- ТТ КАБЛ (примар) - ПОСТОЈЕЋИ
- ТТ КАБЛ (примар) у кабловској канализацији - ПОСТОЈЕЋИ
- ЗАШТИТНА ЦЕВ ТТ КАБЛА - ПОСТОЈЕЋА
- КОРИДОР ЗА ИЗГРАДЊУ ТЕЛЕКОМУНИКАЦИОНЕ КАБЛИВСКЕ КАНАЛИЗАЦИЈЕ (ТТК) - ПЛАНИРАНИ
- ТС 10/0,4 kV "ЦЕНТАР" - ПОСТОЈЕЋА
- ПОДЗЕМНИ ЕЕ КАБЛОВСКИ ВОД 1Е1 И 1Е10 - ПОСТОЈЕЋИ
- ГЛАВНИ РАЗВОДНИ ОРМАН - ПОСТОЈЕЋИ
- КАБЛОВСКА ПРИКЉУЧНА КУТИЈА - ПОСТОЈЕЋА
- DN 400 МАГИСТРАЛНИ ЦЕВОВОД - ПОСТОЈЕЋИ
- DN 200/DN 110 ГЛАВНИ ВОДОВОДНИ ВОД - ПОСТОЈЕЋИ
- DN 63 СЕКУНДАРНИ ВОДОВОДНИ ВОД - ПОСТОЈЕЋИ
- КАНАЛИЗАЦИОНА МРЕЖА - ПОСТОЈЕЋА (задржава се и, по потреби, реконструише)

 ANDZOR engineering doo Ivo Andrića 13, Novi Sad	ДИРЕКТОР:	Зоран Бувадиновић, магист. инж. саоб.	ПАРУЧИЛАЦ И ИНВЕСТИТОР:	ОПШТИНСКА УПРАВА ОПШТИНЕ ВЛАДИЧИН ХАН
	САРАДНИЦИ:	Ана Вуријевић, дипл. инж. арх. Стефана Станковић, магист. пр. план. Марија Секулић, магист. инж. град.	ОПШТИНСКА УПРАВА ОПШТИНЕ ВЛАДИЧИН ХАН	 Ана З. Вуријевић инж. пр. план. 200 1362 13
НАЗИВ ДОКУМЕНТА: ПЛАН ДЕТАЛЈНЕ РЕГУЛАЦИЈЕ ЗАНАТСКОГ ЦЕНТРА У ВЛАДИЧИНОМ ХАНУ				
НАЗИВ ЦРТЕЖА: СИНХРОН ПЛАН				
ДАТУМ:	Фебруар, 2020. године	РАЗМЕРА:	1:250	БРОЈ ЕЛАБОРАТА:
				 5.

Смање: децембар 2018

РАЗМЕРА 1 : 500

Пример извршења према постојећим прописима

4
729
751
587
546