


Улица Немањина
4 729 880
Србија
О. Владићин Хан

KATASTARSKO-TOPOGRAFSKI PLAN
katastarske parcele broj 411/1 i dr.

K.O. Владићин Хан
4 729 880

SKN Br.955-074-18995/2018

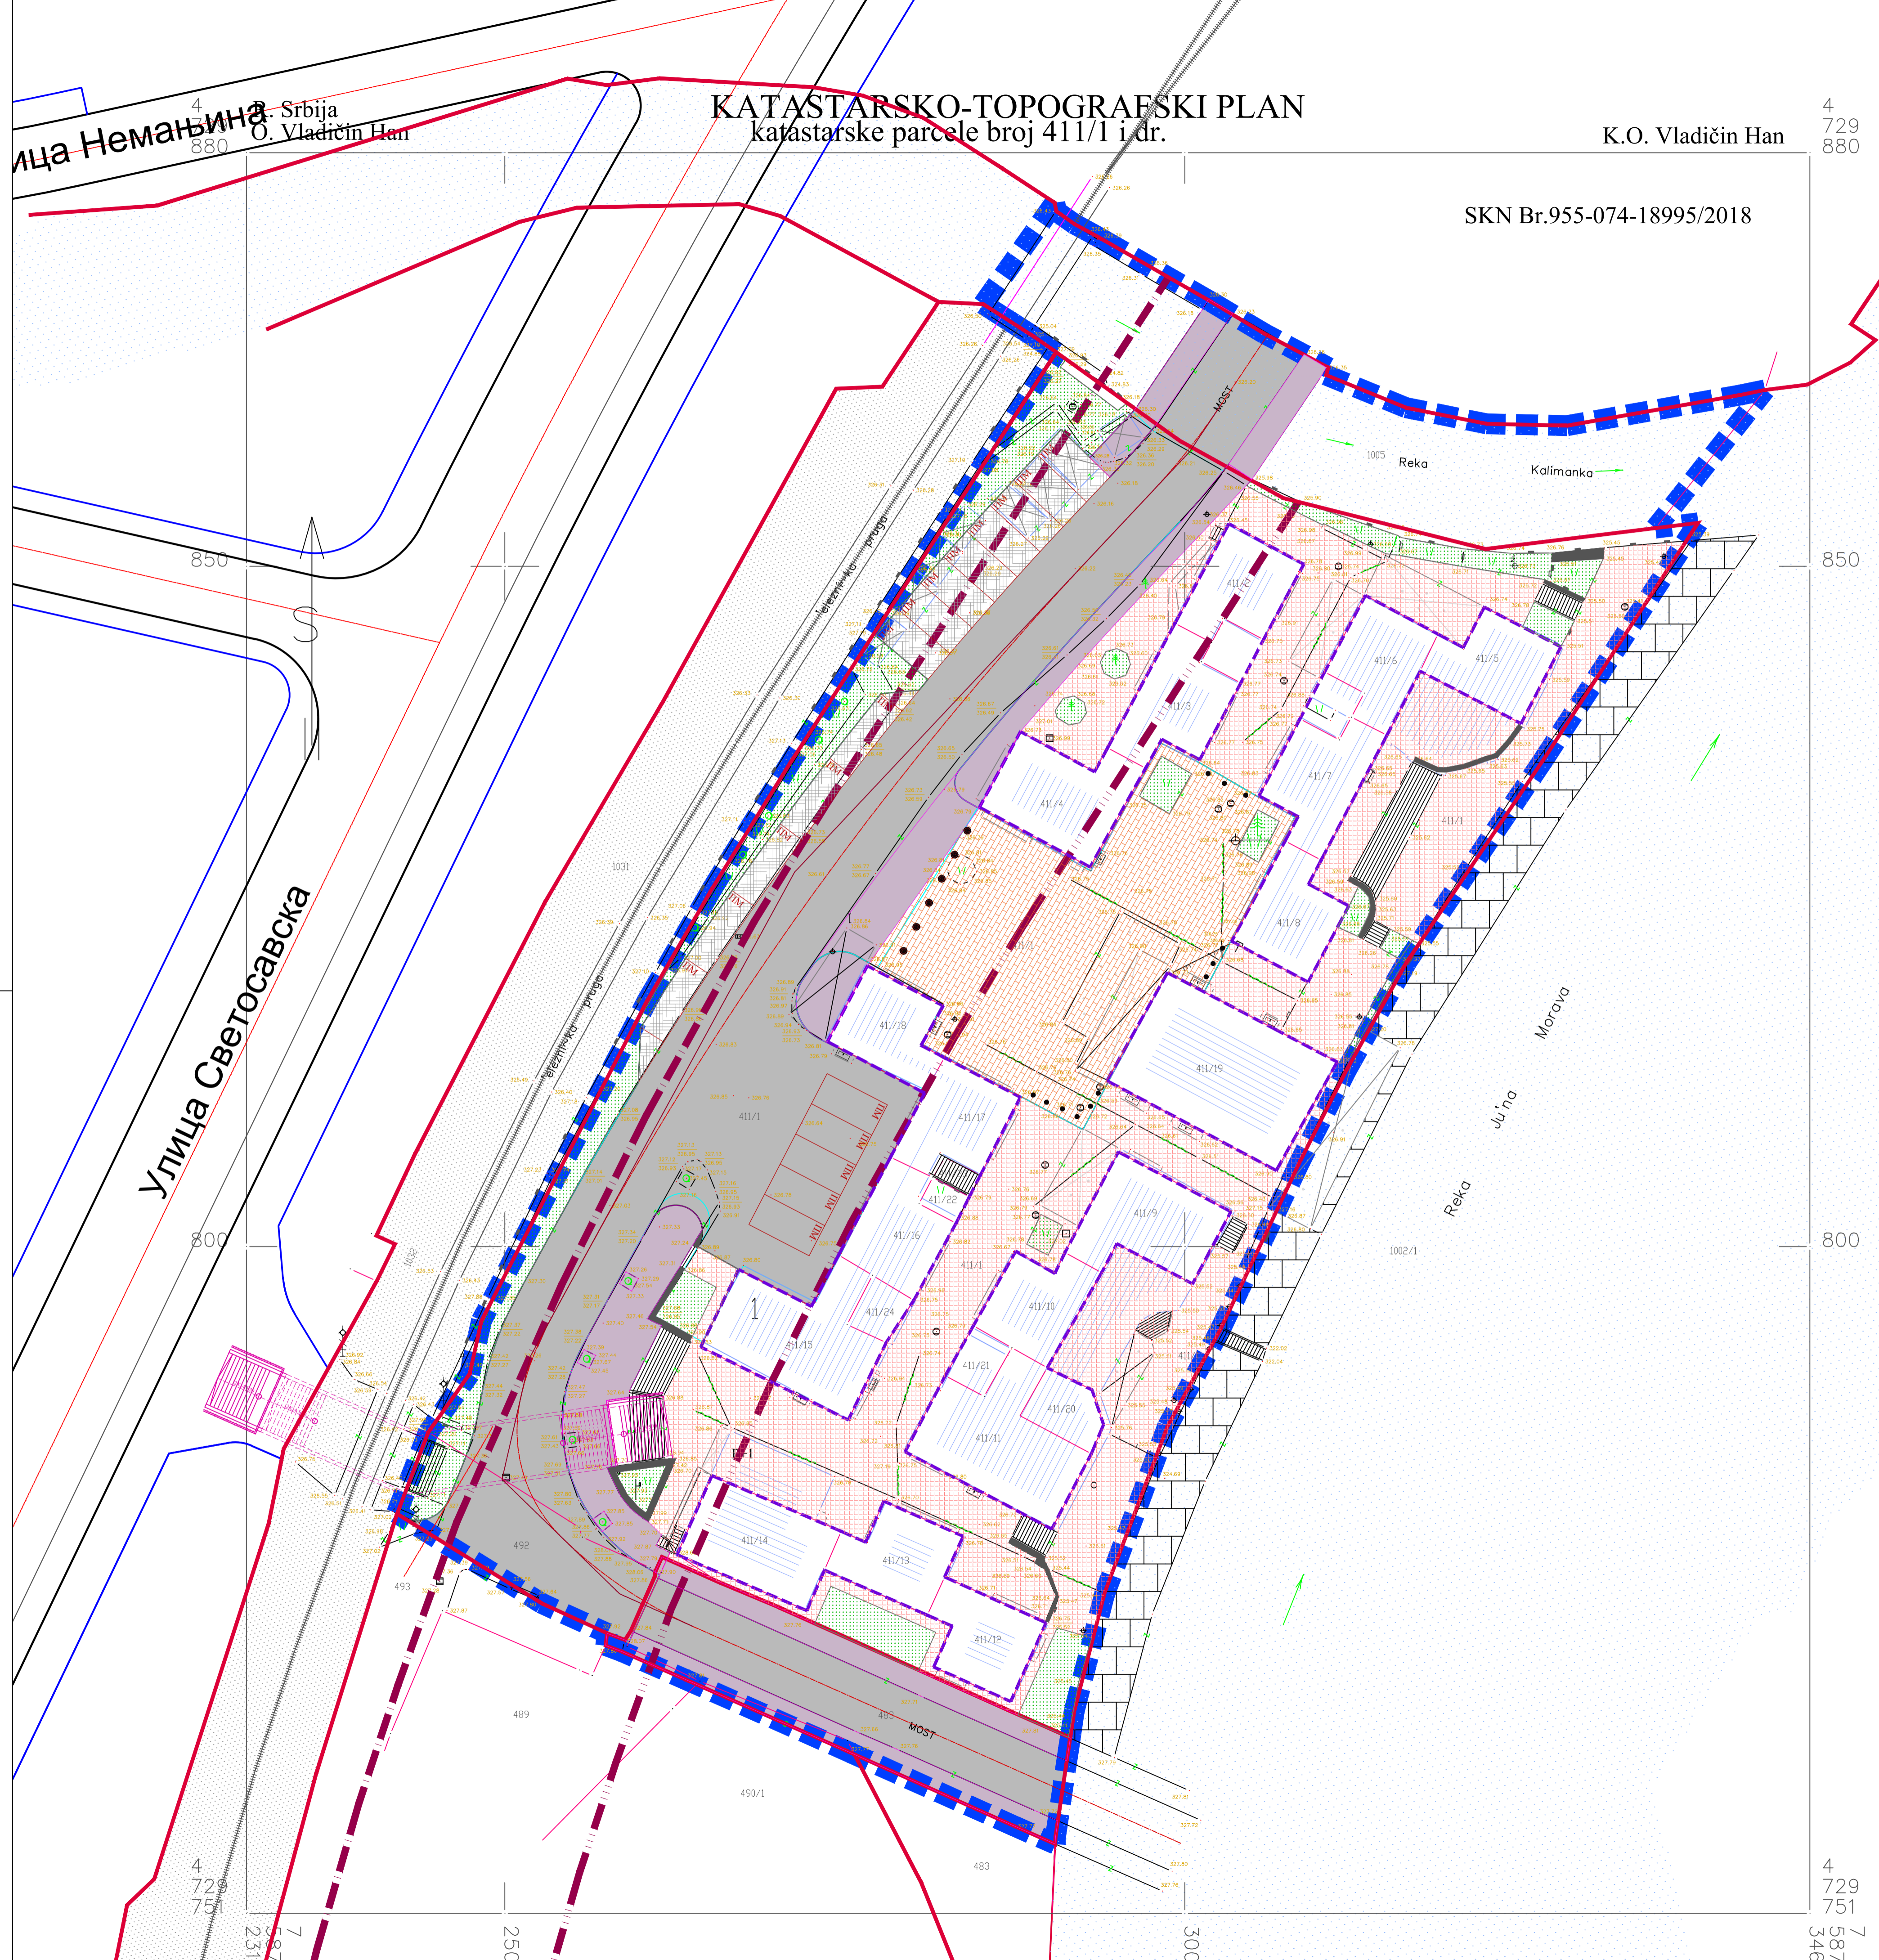

ЛЕГЕНДА:

- ГРАНИЦА ОБУХВАТА ПЛАНА ДЕТАЛЈНЕ РЕГУЛАЦИЈЕ ЗАНАТСКОГ ЦЕНТРА У ВЛАДИЧИНОМ ХАНУ
- ГРАНИЦА ПОСТОЈЕЋЕ КАТАСТАРСКЕ ПАРЦЕЛЕ
- ОЗНАКА ПОСТОЈЕЋЕ КАТАСТАРСКЕ ПАРЦЕЛЕ
- РЕГУЛАЦИОНА ЛИНИЈА
- РЕГУЛАЦИОНА ЛИНИЈА = ГРАЂЕВИНСКА ЛИНИЈА
- ЖЕЛЕЗНИЧКО ЗЕМЉИШТЕ - МАГИСТРАЛНА ПРУГА (Београд Центар - државна граница (Табановце))
- ГРАНИЦА ПРУЖНОГ ПОЈАСА
- ГРАНИЦА ИНФРАСТРУКТУРНОГ ПОЈАСА

ПРЕДЛОГ УРЕЂЕЊА ПАРТЕРНИХ ПОВРШИНА

- ЈАВНА ПОВРШИНА ЗА КОЛСКИ САОБРАЋАЈ - АСФАЛТ
- КОЛСКО - ПЕШАЧКИ ПЛАТО (ПОСЕБАН РЕЖИМ КОРИШЋЕЊА)
- ПОПЛОЧАЊЕ БЕТОНСКИМ ПЛОЧАМА
- ПАРКИНГ ПРОСТОР
- ПОПЛОЧАЊЕ ШУЉЉИМ РАСТЕР ПЛОЧАМА
- ЈАВНА ПОВРШИНА ЗА ПЕШАЧКИ САОБРАЋАЈ - АСФАЛТ
- ПЕШАЧКЕ КОМУНИКАЦИЈЕ
- ПОПЛОЧАЊЕ БЕТОНСКИМ ПЛОЧАМА
- ПАРТЕРНО УРЕЂЕНЕ ЗЕЛЕНЕ ПОВРШИНЕ
- ПОТХОДНИК - ПЕШАЧКИ ПРОЛАЗ
- ИСПОД НИВОА ЖЕЛЕЗНИЧКЕ ПРУГЕ
- ОСА САОБРАЋАЈНИЦЕ
- ПМ
- ПАРКИНГ МЕСТО
- ПАРКИНГ СТУБИЋ - ПОТАПАЈУЋИ
- ПАРКИНГ СТУБИЋ - ОБИЧАН

ВОДНО ЗЕМЉИШТЕ:


- РЕКА КАЛИМАНКА

Улица Светосавска

Снимак: децембар 2018

РАЗМЕРА 1 : 500

Пример извршио према постојећим прописима

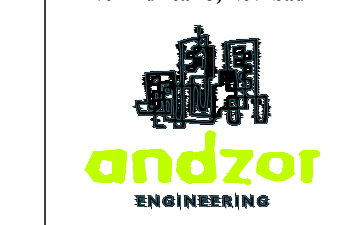

ДИРЕКТОР: Зоран Букадиновић, м.п.п. инж. саоб.	ПАРУЧИЛАЦ И ИНВЕСТИТОР: ОПШТИНСКА УПРАВА ОПШТИНЕ ВЛАДИЧИН ХАН
ОДОВОРНИ УРБАНИСТА: Ана Вуријевић, дипл. инж. арх.	ОПШТИНСКА УПРАВА ОПШТИНЕ ВЛАДИЧИН ХАН
САРАДНИЦИ: Стефан Станковић, м.п.п. пр. план. Марио Секулић, м.п.п. инж. град.	ОПШТИНСКА УПРАВА ОПШТИНЕ ВЛАДИЧИН ХАН
НАЗИВ ДОКУМЕНТА: ПЛАН ДЕТАЛЈНЕ РЕГУЛАЦИЈЕ ЗАНАТСКОГ ЦЕНТРА У ВЛАДИЧИНОМ ХАНУ	ОПШТИНСКА УПРАВА ОПШТИНЕ ВЛАДИЧИН ХАН
НАЗИВ ЦРТЕЖА: ПРЕДЛОГ ПАРТЕРНОГ УРЕЂЕЊА	ОПШТИНСКА УПРАВА ОПШТИНЕ ВЛАДИЧИН ХАН
ДАТУМ: Фебруар, 2020. године	БРОЈ ЦРТЕЖА: 6.
РАЗМЕРА: 1:250	БРОЈ ЕЛАБОРАТА: ЦДР-79918



4 729 751
587
546