



- 1 ЗОНА 1 Центар
- 2 ЗОНА 2 Центар
- 3 ЗОНА 3 Големи рид
- 4 ЗОНА 4 Кула
- 5 ЗОНА 5 Нектар и породично становање
- 6 ЗОНА 6 Падина-Рудеж до Дуланског потока
- 7 ЗОНА 7 Голема Глава-Репинце-јужно од Дуланског потока
- 8 ЗОНА 8 Трач, Леменча и насеље код цркве
- 9 ЗОНА 9 Дуге њиве-Осларци
- 10 ЗОНА 10 Полом
- 11 ЗОНА 11 Слободни неизграђени комплекси јужно од пута за Врање
- 12 ЗОНА 12 Слободни неизграђени комплекси северно од реке Врпе

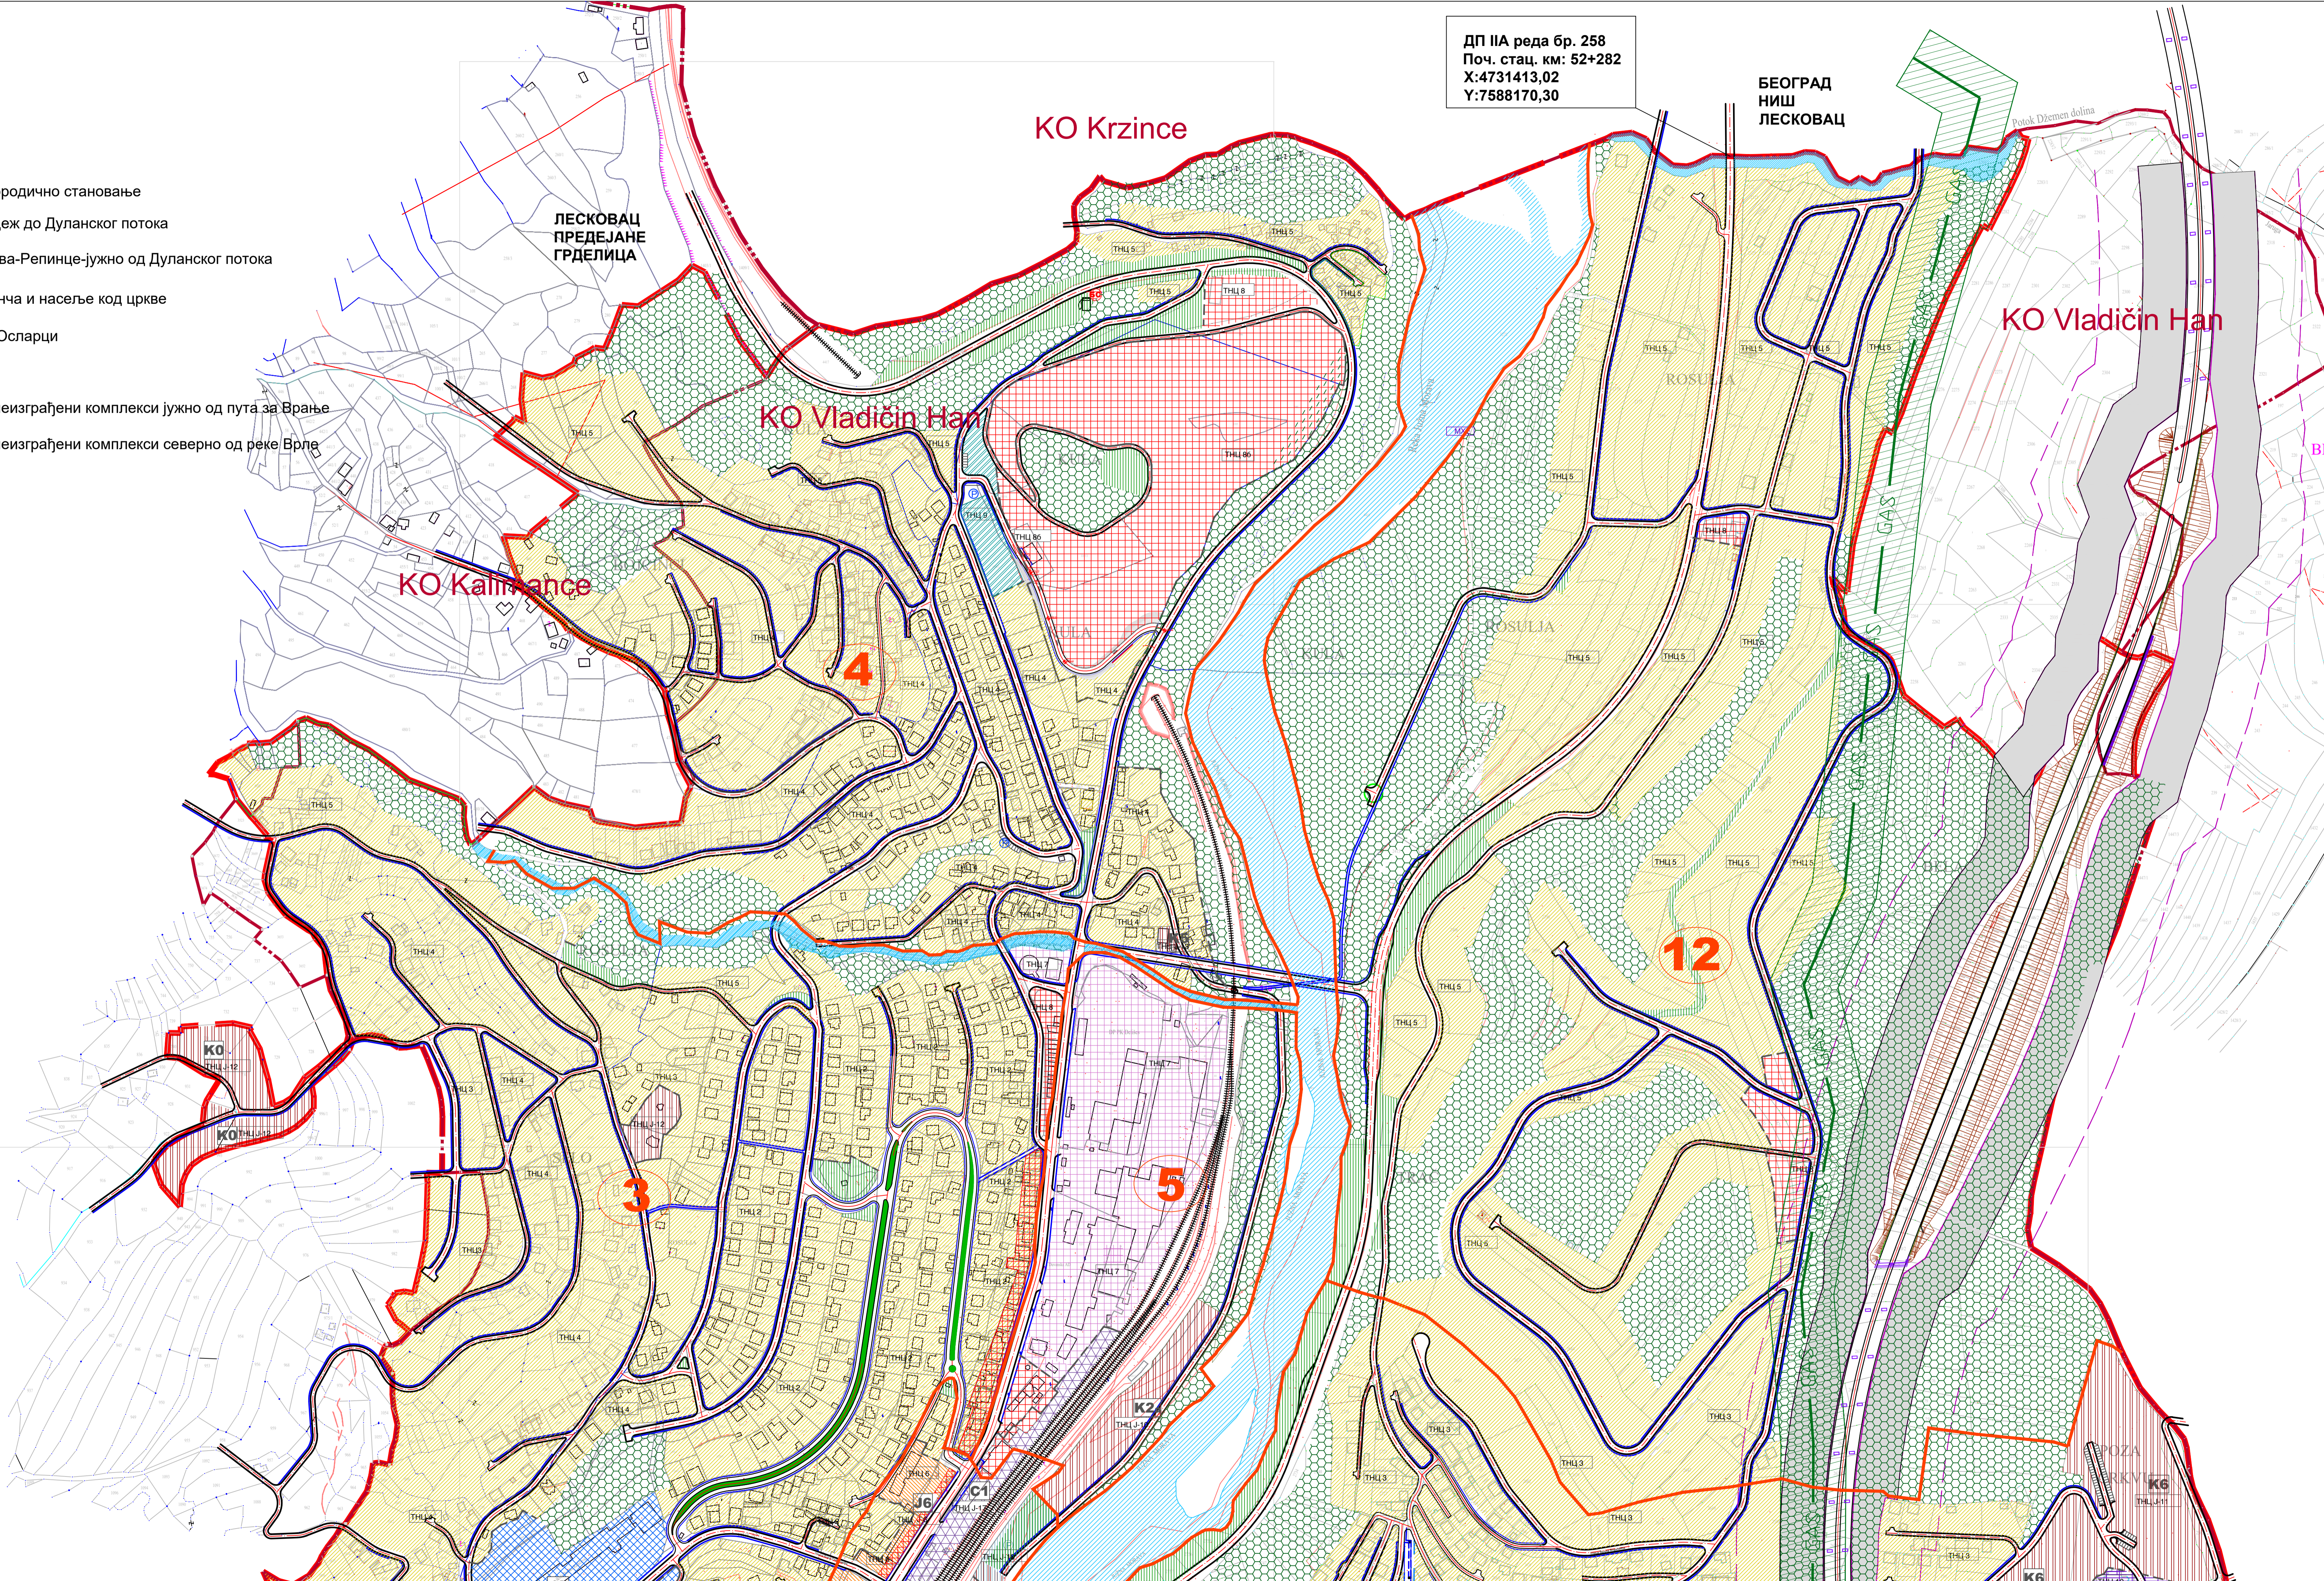

ДП IIА реда бр. 258  
Поч. стац. км: 52+282  
X:4731413,02  
Y:7588170,30

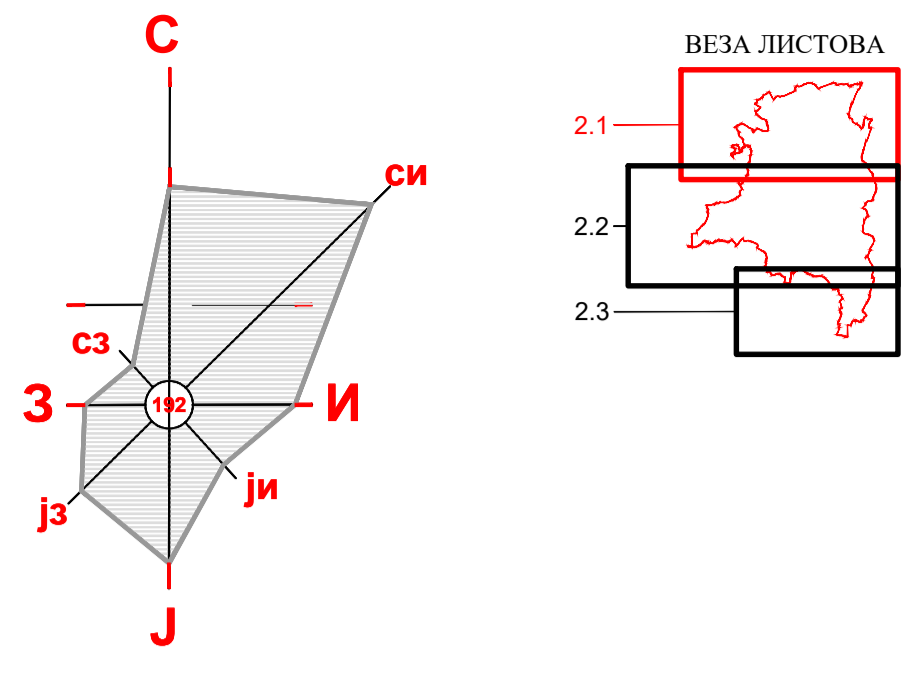

- ЛЕГЕНДА:**
- ГРАНИЦА ОБУХВАТА ПЛАНА
  - ГРАНИЦА КАТАСТАРСКЕ ОПШТИНЕ
  - ГРАНИЦА ЗОНЕ
  - ГРАЂЕВИНСКО ЗЕМЉИШТЕ

- Породично становање
- Вишепородично становање
- Јавне службе
- J1 ДЕЧИЈА УСТАВА
- J2 ОСНОВНА ШКОЛА
- J3 СРЕДЊА ШКОЛА
- J4 ЗДРАВСТВО
- J5 ДОМ КУЛТУРЕ
- J6 ГРАДСКА БИБЛИОТЕКА
- J7 МУП
- J8 ОРГАНИ УПРАВЕ
- J9 Центар за социјални рад
- Комуналне делатности
- K1 ПОШТА
- K2 ГРАДСКА ПИЈАЦА
- K3 ПРЕДУЗЕЋЕ ЗА ПУТЕВЕ
- K4 ВАТРОГАСИЦА
- K5 ВЕТЕРИНАРСКА СТАНИЦА
- K6 ГРАДСКО ГРОБЉЕ
- Спорт и рекреација
- СП1 СПОРТСКИ ЦЕНТАР "КОУНАК"
- Објекти саобраћајне инфраструктуре
- C1 ЖЕЛЕЗНИЧКА СТАНИЦА
- C2 АУТОБУСКА СТАНИЦА
- Саобраћај
- ЈАВНЕ САОБРАЋАЈНИЦЕ
- ГРАНИЦА ПУТНОГ ЗЕМЉИШТА ДРЖАВНОГ ПУТА IА РЕДА - А1
- ЗАШТИТНИ ПОЈАС ДРЖАВНОГ ПУТА IА РЕДА - А1
- ГРАНИЦА ПОЈАСА КОНТРОЛИСАНЕ ГРАЂЕ ДРЖАВНОГ ПУТА IА РЕДА - А1
- Комунална инфраструктура
- ТРАСА РАЗВОДНОГ ГАСОВОДА ВИСОКОГ ПРТИСКОГ РТ 11-02
- ЗОНА ЗАБРАЊЕНЕ ГРАЂЕ ОБЈЕКТА ЗА БОРБАК ЛУДИ
- ГМРС ГЛАВНА МЕРНОРЕГУЛАЦИОНА СТАНИЦА
- Верски објекти
- B1 ЦРКВА СА ПОРТОМ
- B2 ПАРОХИЈСКИ ДОМ
- Комерцијални садржаји - трговина и услуге
- Привредне делатности
- P1 ПРОИЗВОДНИ ПОГОН "НЕКТАР"
- P2 ПОГОН ЗА ПРERAДУ ДУВАНА
- P3 ПРОИЗВОДНИ КОМПЛЕКС "ЈУЛКО"
- P4 СРЕДЊА ШУМЕ - РЈ ВЛАДИЧИН ХАН
- P5 ТЕХНО ПУТ
- P6 ИНДУСТРИЈА ГРАЂЕВИНСКОГ МАТЕРИЈАЛА
- Зелене површине
- ГРАДСКИ ТРГ
- УРЕЂЕНЕ ПАРКОВСКЕ И ЗЕЛЕНЕ ПОВРШИНЕ
- ЗАШТИТНО ЗЕЛЕНИЛО
- ОСТАЛО ЗЕМЉИШТЕ
- Водно земљиште
- МАЛА ХИДРОЕЛЕКТРАНА

ANDZOR engineering doo  
Директор: Драгана Милошевић, инж. град. инж.  
Сарадници: Ана Марковић, инж. град. инж.  
Снежана Стојић, инж. град. инж.  
Снежана Јовановић, инж. град. инж.

ИЗМЕНЕ И ДОПУНЕ ПЛАНИРАНА ГЕНЕРАЛНЕ РЕГУЛАЦИЈЕ ЗА НАСЕЉЕ ВЛАДИЧИН ХАН И ПЛАНА ГЕНЕРАЛНЕ РЕГУЛАЦИЈЕ НАСЕЉА ВЛАДИЧИН ХАН ТЕХНО ПУТ ИНДУСТРИЈА ГРАЂЕВИНСКОГ МАТЕРИЈАЛА

ПЛАНИРАНА НАМЕНА ПОВРШИНА

ДАТУМ: Јун, 2014. године  
РАЗМЕР: 1:2500  
ПРОЈЕКЦИЈА: БР-59018

2.1.