Координате центара раскрсница (1 - 200)

Тачка	X	Y
1	7587408.24	4729669.08
2	7587532.08	4729563.95
3	7587143.48	4729621.66
4	7587163.07	4729579.25
5	7587201.66	4729612.78
6	7587191.06	4729647.59
7	7587200.04	4729700.67
8	7587245.20	4729664.34
9	7587216.86	4729691.67
10	7587267.38	4729810.01
10a	7587321.58	4729872.23
11	7587332.31	4730005.06
11a	7587332.11	4729965.58
12	7587393.37	4730066.89
12a	7587327.84	4729968.78
13	7587396.88	4730092.47
14	7587468.89	4730203.43
15	7587545.07	4730495.51
16	7587562.27	4730642.44
17	7587569.77	4730685.88
18	7587577.77	4730725.55
19	7587615.35	4731251.47
20	7587661.98	4731258.37
21	7587689.68	4731312.98
22	7587721.42	4731379.53
23	7587186.67	4729348.11
24	7587120.50	4729335.38
25	7587130.98	4729406.05
26	7587068.19	4729447.13
27	7587120.75	4729486.78
28	7587063.89	4729449.81
29	7587080.32	4729489.46
30	7587141.58	4729515.34
31	7587172.93	4729500.91
32	7587066.02	4729423.76
33	7586758.23	4729309.34
34	7587375.11	4729230.55
35	7587129.24	4729533.33
36	7587138.36	4729585.43
37	7587132.75	4729994.26
38	7587108.58	4729651.14
39	7587122.75	4729645.77
40	7587121.25	4729669.78
40	7587117.85	4729703.58
41	7587109.75	4729871.30
42	7587093.92	4729875.54
43	7587102.76	4729875.57
44	7586897.47	4729929.30
45	7586921.72	4729957.02
46	7586883.53	4729938.28
47	7586858.06	4729938.48

Тачка	X	Y
48	7586232.64	4729322.83
49	7586230.20	4729233.64
50	7586353.57	4729369.93
51	7586414.35	4729367.27
52	7586470.83	4729359.69
53	7586557.62	4729363.04
54	7586614.52	4729368.14
55	7586588.88	4729365.11
56	7586620.12	4729362.96
57	7586648.37	4729363.37
58	7586721.75	4729348.25
58a	7586806.76	4729338.78
59	7586758.97	4729478.25
59a	7586829.19	4729516.82
60	7587014.35	4729612.95
61	7587016.10	4729682.86
62	7587026.70	4729714.66
63	7586991.61	4729809.94
64	7586920.08	4729772.42
65	7586984.75	4729571.74
66	7586912.36	4729663.78
67	7586723.24	4729630.01
68	7586668.37	4729642.25
69	7586958.61	4729628.25
70	7586924.00	4729612.58
71	7586410.33	4729498.05
72	7586389.66	4729487.48
73	7586354.87	4729465.54
74	7586293.72	4729443.82
75	7586262.54	4729437.50
76	7586232.84	4729435.63
77	7586413.36	4729481.38
78	7586464.97	4729482.47
79	7586569.62	4729513.76
80	7586606.03	4729508.13
81	7586736.58	4729479.57
82	7586703.02	4729511.68
83	7586701.38	4729566.31
84	7586621.44	4729534.23
84a	7586607.01	4729646.95
85	7586795.63	4729573.16
86	7586872.12	4729566.08
86a	7586839.88	4729566.05
87	7586868.33	4729573.63
87a	7586931.84	4729599.76
88	7586897.10	4729748.59
88a	7586918.14	4729820.07
89	7586836.97	4729639.36
90	7586839.68	4729608.26
91	7586969.93	4729709.63

Тачка	X	Y
92	7586604.46	4729788.44
93	7586506.12	4729771.42
94	7586552.21	4729771.40
95	7586390.08	4729772.16
96	7586485.02	4729764.15
97	7586440.96	4729762.68
98	7586404.81	4729766.34
99	7586381.62	4729829.41
100	7586393.48	4729827.53
101	7586371.05	4729582.74
102	7586351.35	4729565.37
103	7586423.91	4729531.46
104	7586466.71	4729565.05
105	7586522.58	4729560.49
106	7586583.81	4729558.81
107	7586653.40	4729565.80
108	7586553.47	4729589.31
109	7586547.64	4729647.13
110	7586519.56	4729644.16
111	7586475.48	4729638.63
112	7586440.54	4729633.51
113	7586585.80	4729675.51
114	7586629.31	4729663.51
114a	7587006.70	4729701.50
115	7587031.76	4730017.55
115a	7587050.87	4730025.71
116	7587196.40	4730120.44
116a	7587213.96	4730129.98
117	7587254.91	4730127.78
118	7587314.40	4730129.90
119	7587299.53	4730100.66
120	7587254.16	4730066.21
121	7587188.37	4729983.10
122	7587254.76	4729986.01
123	7587283.68	4729930.41
124	7587117.42	4729884.19
125	7587188.87	4729877.49
126	7587208.10	4729906.21
127	7587008.83	4730116.85
128	7587008.83	4730116.85
129	7587008.83	4730116.85
130	7587113.26	4730074.18
131	7587175.51	4730036.08
132	7587254.16	4730047.60
133	7587254.16	4730047.60
134	7587175.51	4730036.08
135	7587008.83	4730116.85
136	7587008.83	4730116.85
137	7587008.83	4730116.85
138	7587008.86	4730062.86

Тачка	X	Y
139	7587015.56	4730061.86
140	7586996.51	4730059.70
141	7586979.91	4730062.42
142	7586962.31	4730068.64
143	7586911.85	4730114.62
144	7586947.48	4730132.30
145	7586970.49	4730056.59
146	7586992.37	4730044.31
147	7587004.74	4730052.53
148	7586943.63	4730043.37
149	7586997.14	4730475.87
150	7586955.22	4730473.55
151	7586979.76	4730380.90
152	7586962.85	4730333.01
153	7586931.46	4730192.26
154	7586779.53	4730224.93
155	7586945.14	4730044.05
155a	7586962.60	4730000.16
156	7586918.10	4729987.02
157	7587151.97	4730236.08
158	7587223.35	4730311.13
159	7587219.29	4730291.38
160	7587192.86	4730291.38
161	7587209.40	4730306.80
162	7587245.40	4730149.21
163	7587198.42	4730137.46
164	7587198.42	4730137.46
165	7587245.88	4730310.55
166	7587245.88	4730310.55
167	7587017.11	4730794.46

Тачка	X	Y
168	7587412.02	4730854.46
169	7587283.18	4730894.80
190	7587368.03	4730884.80
191	7587203.72	4730858.28
192	7587239.38	4730878.82
193	7587239.37	4730878.46
194	7586977.28	4731046.33
195	7587200.60	4730837.34
196	7587238.55	4730832.41
197	7587264.73	4730832.75
198	7587341.32	4730932.86
199	7587394.37	4731053.38
200	7587396.27	4731053.30
115b	7587008.62	4730047.55

Координате центара раскрсница (201 - 403)

Тачка	X	Y
201	7587360.27	4731024.66
202	7587411.96	4730991.07
203	7587413.43	4730969.74
204	7587233.32	4731005.54
205	7587160.43	4731027.08
206	7587195.22	4731087.21
207	7587232.17	4731030.38
208	7587183.47	4731114.48
209	7586886.88	4731204.03
210	7587539.91	4731089.89
211	7587460.09	4731190.22
212	7587523.91	4731212.06
213	7587602.97	4731304.94
214	7587797.26	4731321.68
215	7587831.51	4731294.48
216	7587781.60	4731310.88
217	7587556.34	4731349.50
218	7587553.17	4730843.53
219	7587560.98	4730106.92
220	7587560.98	4730106.92
221	7587245.37	4729780.42
222	7587248.07	4729735.24
223	7587146.24	4729759.13
224	7587402.18	4729715.18
225	7587244.37	4729735.24
226	7587192.20	4729761.78
227	7587428.55	4729798.28
228	7587433.73	4729895.55
229	7587444.48	4729924.25
230	7587465.59	4729961.07
231	7587469.51	4729719.61
232	7587474.92	4729790.17
233	7587508.97	4729922.13
234	7587497.01	4729811.46
235	7587547.92	4729887.26
236	7587582.55	4730029.75
237	7587583.07	4730043.53
238	7587537.46	4731092.22
239	7588403.49	4731116.77
240	7588169.66	4731461.11
241	7588108.33	4731454.71
242	7588038.61	4731379.65
243	7587843.92	4730826.11
244	7587845.38	4730826.66
245	7587513.43	4729661.63
246	7587513.24	4729661.77
247	7587616.30	4729668.91
248	7587615.90	4729660.54
249	7587731.29	4729660.67
250	7587746.13	4729758.98
223a	7587165.04	4729755.17

Тачка	X	Y
251	7587799.32	4729771.47
252	7587911.29	4729842.25
253	7588332.79	4729842.57
254	7588415.32	4729879.08
255	7588415.32	4729879.08
256	7588421.62	4729883.54
257	7588307.42	4729868.68
258	7588414.26	4729896.36
259	7588682.82	4729889.23
260	7588523.23	4729896.72
261	7587405.09	4729693.97
262	7587477.47	4729698.77
263	7587457.74	4729608.36
264	7587414.78	4729608.36
265	7587481.20	4729615.93
266	7587477.66	4729630.41
267	7587473.90	4729593.34
268	7587548.37	4729416.68
269	7587575.68	4729195.71
270	7587574.43	4729383.93
271	7587523.34	4729600.14
272	7587613.54	4729642.38
273	7587638.40	4729611.18
274	7587658.88	4729475.52
275	7587680.03	4729406.16
276	7587663.19	4729392.65
277	7587736.53	4729418.62
278	7587660.52	4729394.85
279	7587558.97	4729413.29
280	7587701.43	4729487.84
281	7587652.04	4729473.01
282	7587663.19	4729436.88
283	7587643.24	4729368.99
284	7587690.82	4729372.73
285	7588003.51	4729347.06
286	7588013.87	4729323.71
287	7588008.68	4729468.51
288	7588060.93	4729314.05
289	7587534.18	4729376.36
290	7587563.51	4729547.48
291	7587519.38	4729576.14
292	7587577.42	4729642.42
293	7587565.84	4729475.25
294	7587566.08	4729487.48
295	7587577.76	4729632.92
296	7587577.42	4729642.42
297	7587577.17	4729634.68
298	7587613.21	4729638.11
299	7587650.00	4729606.83
300	7587650.00	4729666.64
301	7587560.67	4729516.48
302	7587575.21	4729466.11

Тачка	X	Y
303	7588169.31	4731340.66
304	7587877.66	4730149.79
305	7587967.30	4730037.73
306	7588402.47	4729664.54
307	7588034.43	4731033.14
308	7588614.71	4730131.81
309	7587901.52	4730212.90
310	7588361.70	4730275.46
311	7588355.49	4730300.74
312	7588355.49	4730300.74
313	7587968.20	4730153.19
314	7587877.66	4730136.56
315	7587882.85	4730021.46
316	7587967.30	4730037.73
317	7587967.27	4729997.98
318	7587967.00	4729988.41
319	7587948.15	4729929.95
320	7587961.31	4729877.51
321	7587812.72	4729882.56
322	7587812.72	4729882.56
323	7587905.15	4729662.37
324	7587147.53	4729891.37
325	7587146.08	4729617.19
326	7587664.81	4729655.43
327	7587113.33	4729551.95
328	7587755.20	4729560.69
329	7587637.41	4729747.34
330	7587460.10	4731116.34
331	7588039.96	4730886.56
332	7588101.00	4730017.85
333	7588102.10	4730030.34
334	7588176.20	4730031.87
335	7588036.36	4730072.72
336	7588133.24	4730105.31
337	7588164.44	4730134.48
338	7588229.54	4730181.87
339	7588248.49	4730189.56
340	7588264.30	4730203.59
341	7588269.94	4730214.35
342	7588269.94	4730214.35
343	7588337.51	4731373.76
344	7588337.51	4731373.76
345	7588256.76	4731368.70
346	7588133.91	4731129.14
347	7588182.83	4731086.97
348	7587879.40	4730304.96
349	7588067.43	4730250.04
350	7588067.43	4730250.04
351	7588114.44	4730608.11
352	7587540.10	4729717.26

Тачка	X	Y
353	7588123.36	4730685.31
354	7587877.66	4730149.79
355	7587967.30	4730037.73
356	7588402.47	4729664.54
357	7588034.43	4731033.14
358	7588614.71	4730131.81
359	7587901.52	4730212.90
360	7587904.70	4730035.51
361	7587905.49	4730030.74
362	7587904.70	4730035.51
363	7587868.20	4730153.19
364	7587877.66	4730136.56
365	7587882.85	4730021.46
366	7588214.11	4730008.37
367	7587787.27	4729997.98
368	7587787.00	4729988.41
369	7587948.15	4729929.95
370	7587788.20	4729887.51
371	7587788.20	4729887.51
372	7587788.20	4729887.51
373	7587906.61	4729976.85
374	7587910.40	4729913.53
375	7587910.36	4729503.55
376	7587910.41	4729669.73
377	7587902.71	4729662.56
378	7587910.36	4729503.55
379	7587910.36	4729503.55
380	7587920.25	4729732.10
381	7587920.25	4729725.09
382	7587905.53	4729768.84
383	7587920.25	4729732.10
384	7588389.92	4730081.10
385	7588404.24	4730093.71
386	7588406.20	4730122.48
387	7588406.20	4730148.58
388	7588414.81	4730141.87
389	7587962.71	4729932.66
390	7588625.70	4730100.06
391	7588616.98	4729965.27
392	7588616.98	4729965.27
393	7588411.33	4730049.09
394	7588619.87	4730004.82
395	7588311.46	4730099.46
396	7588313.91	4730144.83
397	7588160.59	4730160.58
398	7588401.40	4730250.04
399	7588067.43	4730250.04
400	7588067.43	4730250.04
401	7588114.44	4730608.11
402	7588114.44	4730608.11
403	7587920.33	4730432.16

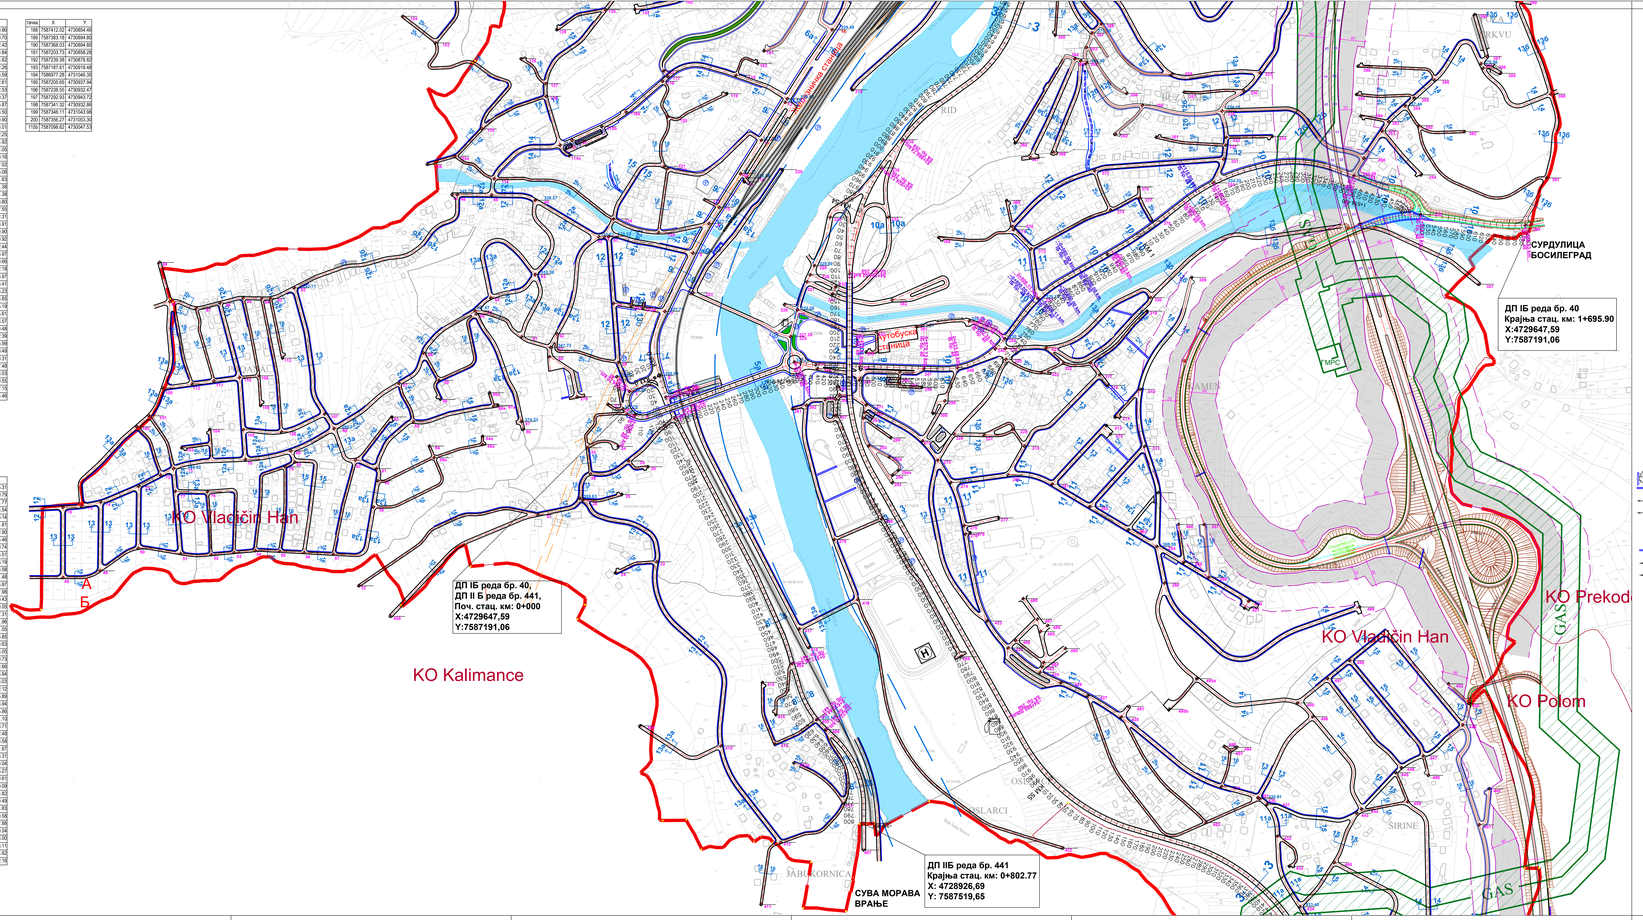

Типични попречни профили

Пресек 1-1

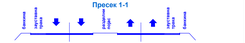

Градске саобраћајнице I реда

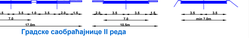

Градске саобраћајнице II реда

Стамбене и приступне улице

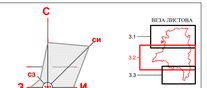

ВЕЗА ЛИСТОВА

3.1 | 3.2 | 3.3

ЛЕГЕНДА:

- ГРАНИЦА ОБУХВАТА ПЛАНА
- ГРАНИЦА КАТАСТАРСКЕ ОПШТИНЕ
- ТРАСА ДРЖАВНОГ ПУТА IA РЕДА - A1
- ГРАНИЦА ПУТНОГ ЗЕМЉИШТА ДРЖАВНОГ ПУТА IA РЕДА - A1
- ЗАШТИТНИ ПОЈАС ДРЖАВНОГ ПУТА IA РЕДА - A1
- ГРАНИЦА ПОЈАСА КОНТРОЛИСАЊА ГРАДЊЕ ДРЖАВНОГ ПУТА IA РЕДА - A1
- ДП IIА бр. 254 — Ознака државног пута
- Градске саобраћајнице
- Коридор пешачке стазе (степенице)
- Временска зона / Главни центри раскрсница
- 25 — Ознака попречног профила
- Постојећа железничка пруга
- Прелаз преко пруге
- Коридор пруге за велике брзине E-85
- Н — Планирани хеликоптер
- Коридор плосног пута Морава-Вардар (Аксиос)
- Паркинг површине
- Зеленило у регулационом профилу градске саобраћајнице
- Станица за снабдевање горивом моторних возила
- ТРАСА РАЗВОДНОГ ГАСОВОДА ВИСОКОГ ПРИТИСКА PY 11-02
- ЗОНА ЗАБРАЊЕНЕ ГРАДЊЕ ОБЈЕКАТА ЗА БОРАВАК ЉУДИ
- ГМРС — ГЛАВНА МЕРНОРЕГУЛАЦИОНА СТАНИЦА

ANDZOR engineering doo Novi Sad for Andrija O. Nori Sad	ДИРЕКТОР: Андреја Филиповић, мастер. инж. саобр. СОДЕРЖИНА ГРАФИЧКИХ ПРИЛОГА: Ана Филиповић, дипл. инж. арх. САРАДНИЦИ: Стефан Стојановић, мастер. инж. саобр. Стојанка Цветковић, мастер. инж. арх.	ГРАДСКИ ЗАВОД ЗА ИЗГРАДЊУ БЕОГРАДА ОПШТИНСКА УПРАВА ОПШТИНЕ ЗВЕЗДАРА	ЗАВОД ЗА ИЗГРАДЊУ БЕОГРАДА Бр. 350-1/2022-III-01-0-0-0