
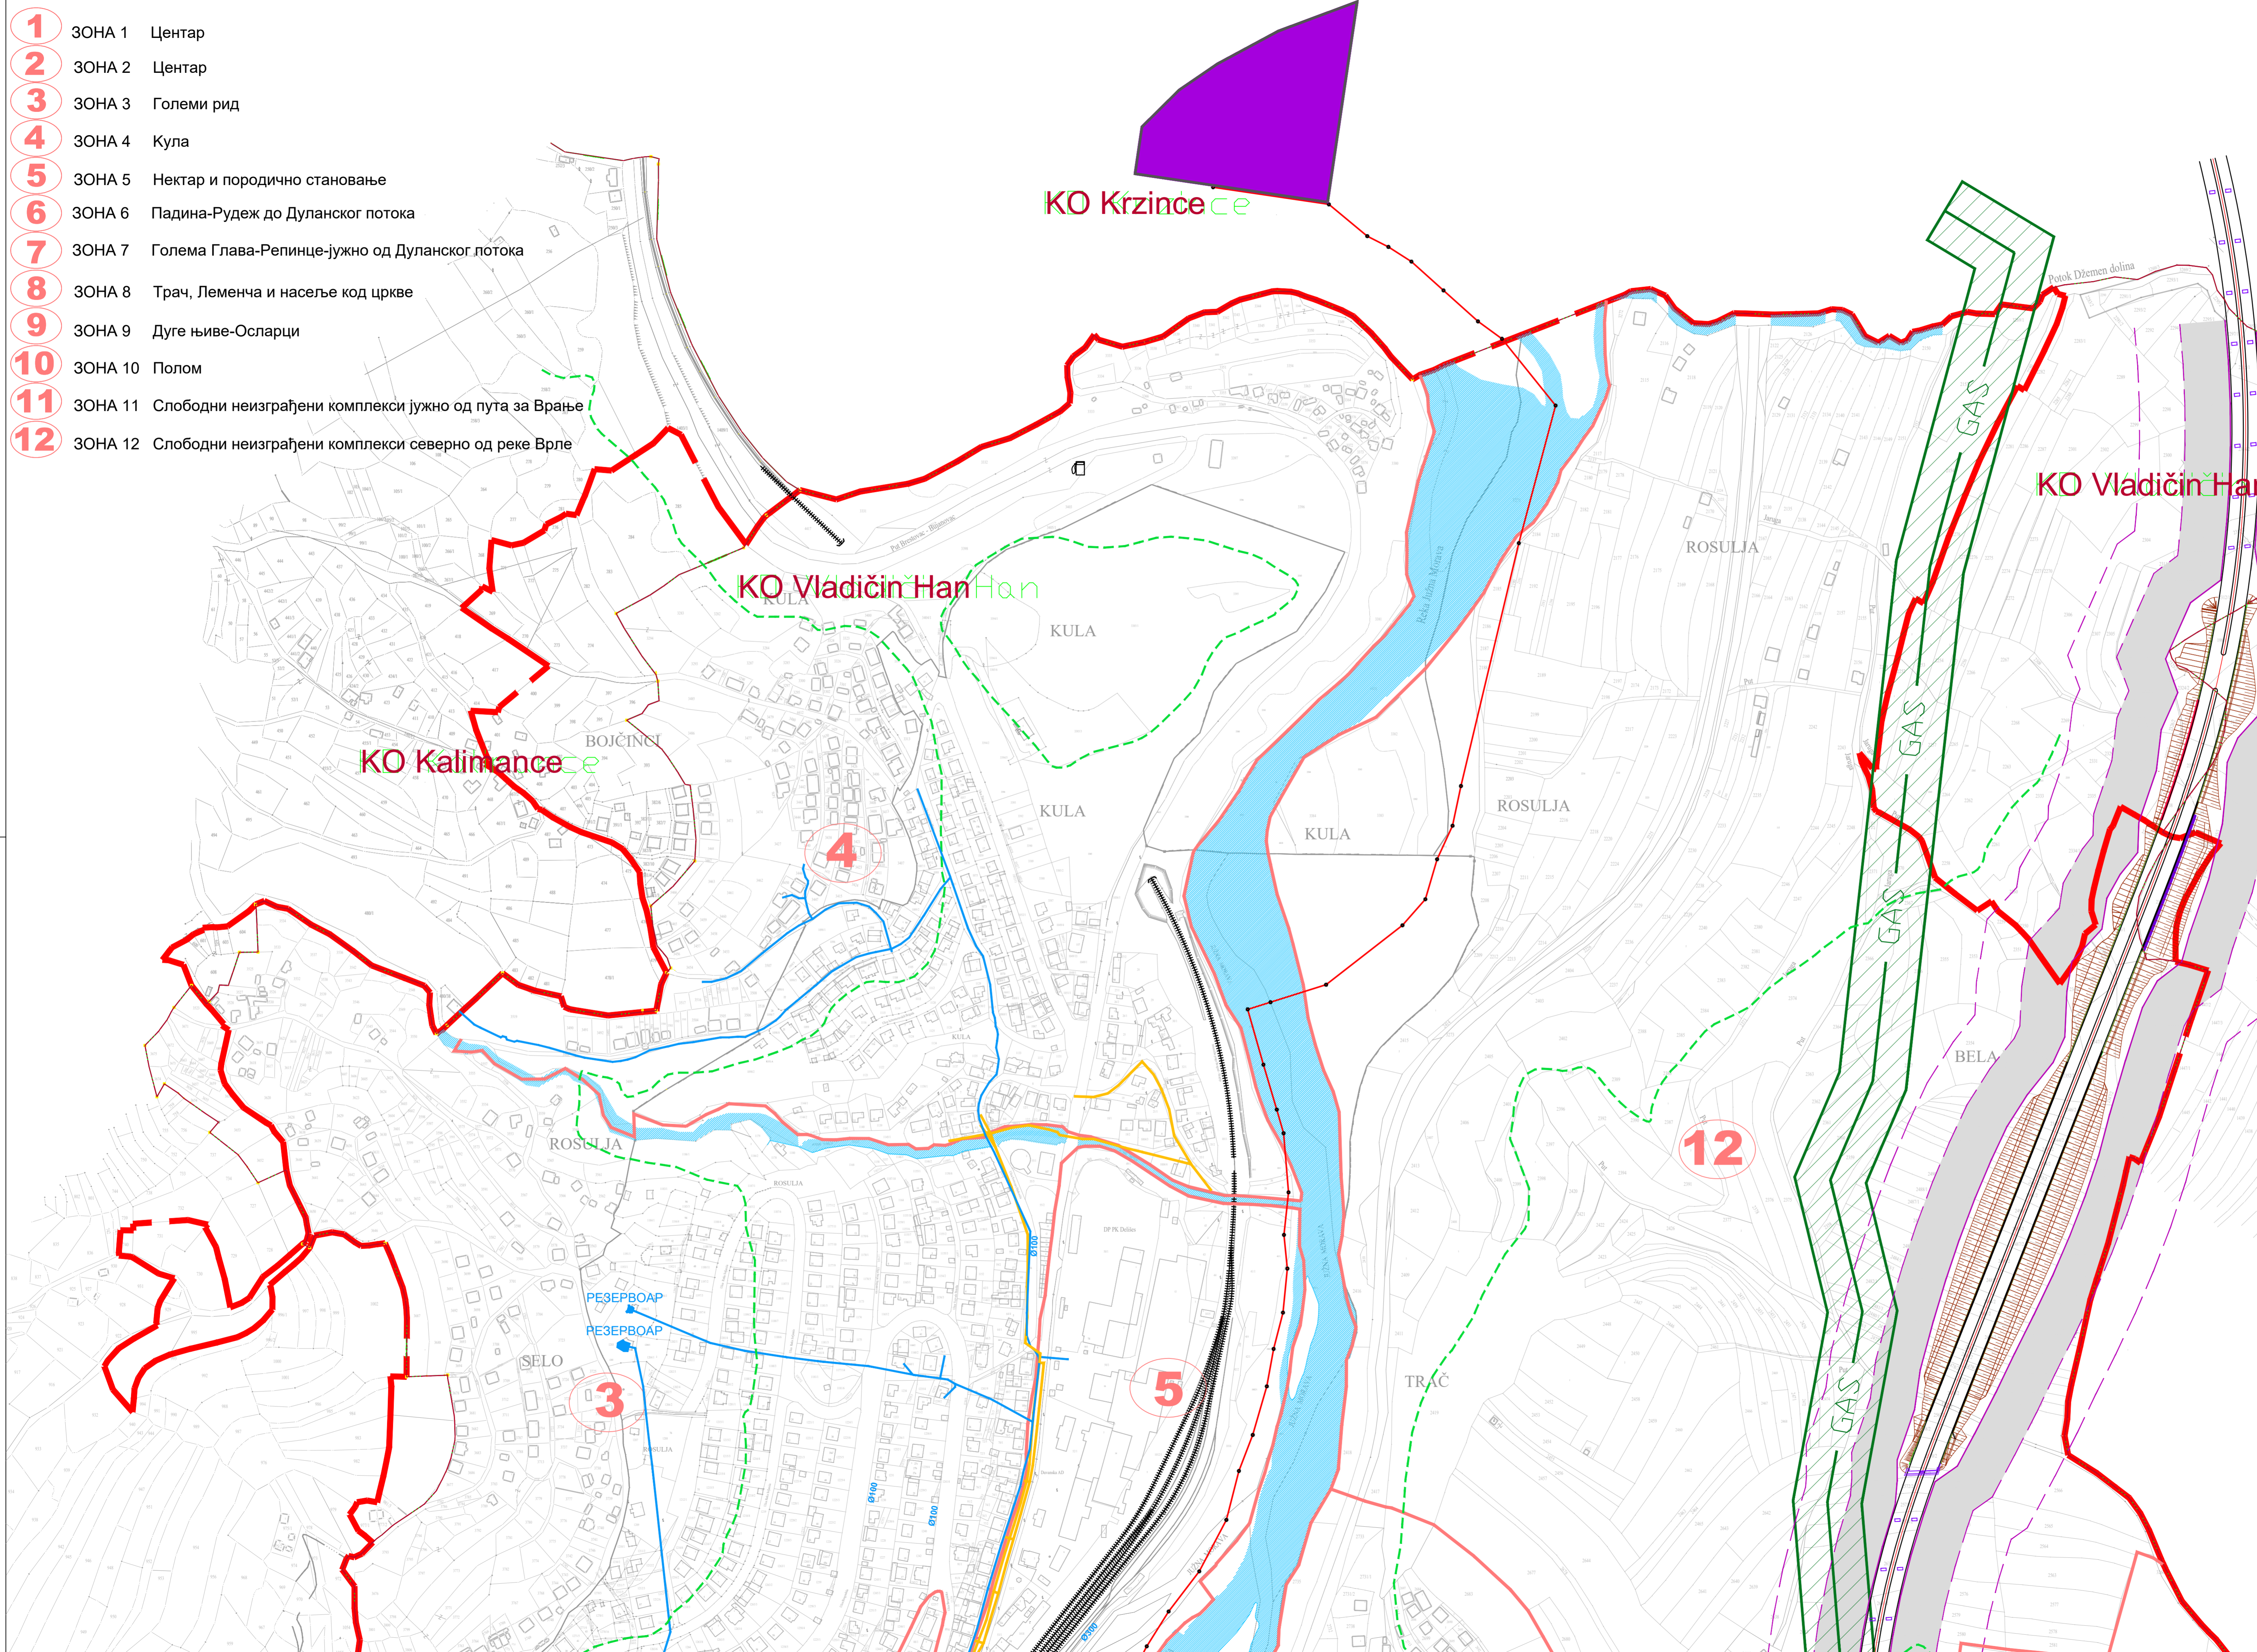


- 1** ЗОНА 1 Центар
- 2** ЗОНА 2 Центар
- 3** ЗОНА 3 Големи рид
- 4** ЗОНА 4 Кула
- 5** ЗОНА 5 Нектар и породично становање
- 6** ЗОНА 6 Падина-Рудеж до Дуланског потока
- 7** ЗОНА 7 Голема Глава-Репинце-јужно од Дуланског потока
- 8** ЗОНА 8 Трач, Леменча и насеље код цркве
- 9** ЗОНА 9 Дуге њиве-Осларци
- 10** ЗОНА 10 Полон
- 11** ЗОНА 11 Слободни неизграђени комплекси јужно од пута за Врање
- 12** ЗОНА 12 Слободни неизграђени комплекси северно од реке Врле

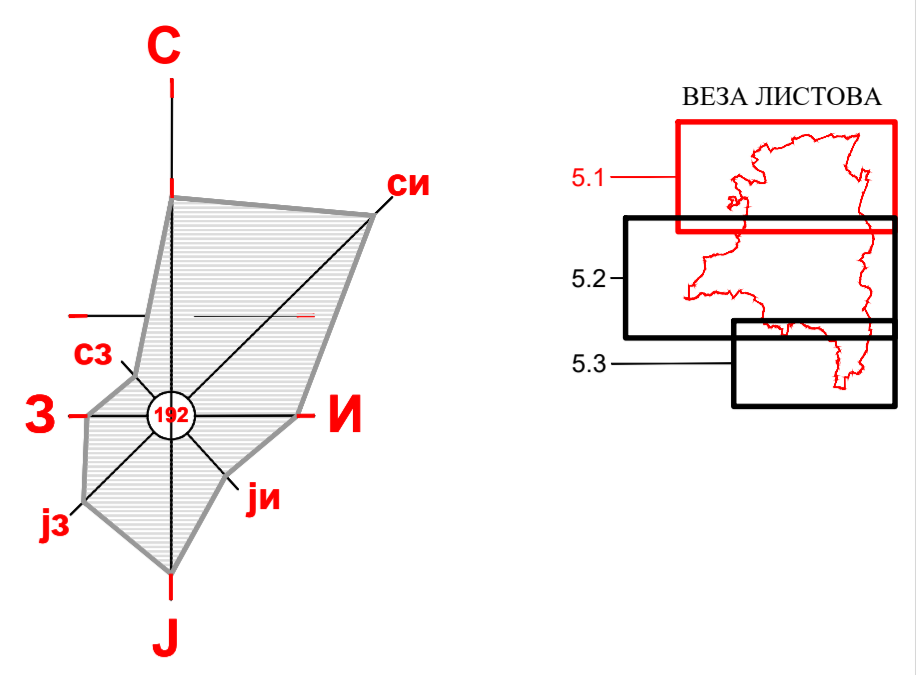

**ЛЕГЕНДА:**

- ГРАНИЦА ОБУХВАТА ПЛАНА
- ГРАНИЦА КАТАСТАРСКЕ ОПШТИНЕ
- 5 ГРАНИЦА ЗОНЕ
- 5 ОЗНАКА ЗОНЕ
- РЕГУЛАЦИОНА ЛИНИЈА
- ИВИЦА КОЛОВОЗА
- ТРАСА ДРЖАВНОГ ПУТА IА РЕДА - А1
- ГРАНИЦА ПУТНОГ ЗЕМЉИШТА ДРЖАВНОГ ПУТА IА РЕДА - А1
- ЗАШТИТИ ПОЈАС ДРЖАВНОГ ПУТА IА РЕДА - А1
- ГРАНИЦА ПОЈАСА КОНТРОЛИСАНЕ ГРАЂБЕ ДРЖАВНОГ ПУТА IА РЕДА - А1

**ХИДРОТЕХНИЧКА ИНФРАСТРУКТУРА**

- ВОДОВОДНА МРЕЖА
- ПОСТОЈЕЋА ВОДОВОДНА МРЕЖА КОЈА СЕ ЗАДРЖАВА И РЕКОНСТРУИШЕ ПО ПОТРЕБИ
- ПОСТОЈЕЋА КАНАЛИЗАЦИОНА МРЕЖА КОЈА СЕ ЗАДРЖАВА И РЕКОНСТРУИШЕ ПО ПОТРЕБИ
- ГРАНИЦА ИЗМЕЂУ НИСКЕ И ВИСОКЕ ВОДОВОДНЕ ЗОНЕ
- ПОЛОЖАЈ РЕЗЕРВОАРА
- КАНАЛИЗАЦИОНА МРЕЖА
- ГЛАВНИ КОЛЕКТОР ОТПАДНИХ ВОДА - ПЛАНИРАНИ
- РЕГИОНАЛНО ПОСТРОЈЕЊЕ ЗА ПРЕЧИШЋАВАЊЕ ОТПАДНИХ ВОДА К.П.Б.Р. 1614 КО КРЖИНЦЕ - ПЛАНИРАНО

**ГАСОВОДНА ИНФРАСТРУКТУРА**

- ТРАСА РАЗВОДНОГ ГАСОВОДА ВИСОКОГ ПРТИСКА РГ 11-02
- ЗОНА ЗАВРАЊЕНЕ ГРАЂБЕ ОБЈЕКТА ЗА БОРБАК ЛУДИ
- ГМРС ГЛАВНА МЕРНОРЕГУЛАЦИОНА СТАНИЦА

|  |   |  |
|--|---|--|
| <br><b>andzor</b><br>ENGINEERING   | ДИРЕКТОР:<br>Зоран Бувацкић, маг. инж. саб.       | НАРУЧИЛАЦ И ИНВЕСТИТОР:<br>ОПШТИНСКА УПРАВА<br>ОПШТИНЕ ВЛАДИЧИН ХАН              |
|  | ОДБОРНИ УПРАВИЛАЦ:<br>Ана Врјешњак, маг. инж. др. | САРАДНИЦИ:<br>Стефан Станковић, маг. инж. др.<br>Снежана Дрвљенић, маг. инж. др. |
| НАЗИВ ДОКУМЕНТА:<br>ИЗМЕНЕ И ДОПУНЕ ПЛАНСКИХ ДОКУМЕНАТА:<br>ИЗМЕНЕ И ДОПУНЕ ПЛАНОВА ГЕНЕРАЛНЕ РЕГУЛАЦИЈЕ<br>ЗА НАСЕЉЕ ВЛАДИЧИН ХАН И<br>ПЛАНА ГЕНЕРАЛНЕ РЕГУЛАЦИЈЕ НАСЕЉА ВЛАДИЧИН ХАН<br>НАЗИВ ПРОЈЕКТА:<br>ХИДРОТЕХНИЧКА И<br>ГАСОВОДНА ИНФРАСТРУКТУРА |   |  |
| ДАТУМ:<br>Јул 2018. године   | РАЗМЕР:<br>1:2500                                 | ПРОЈЕКТОРА:<br>ПР-70/18  |

**5.1.**