
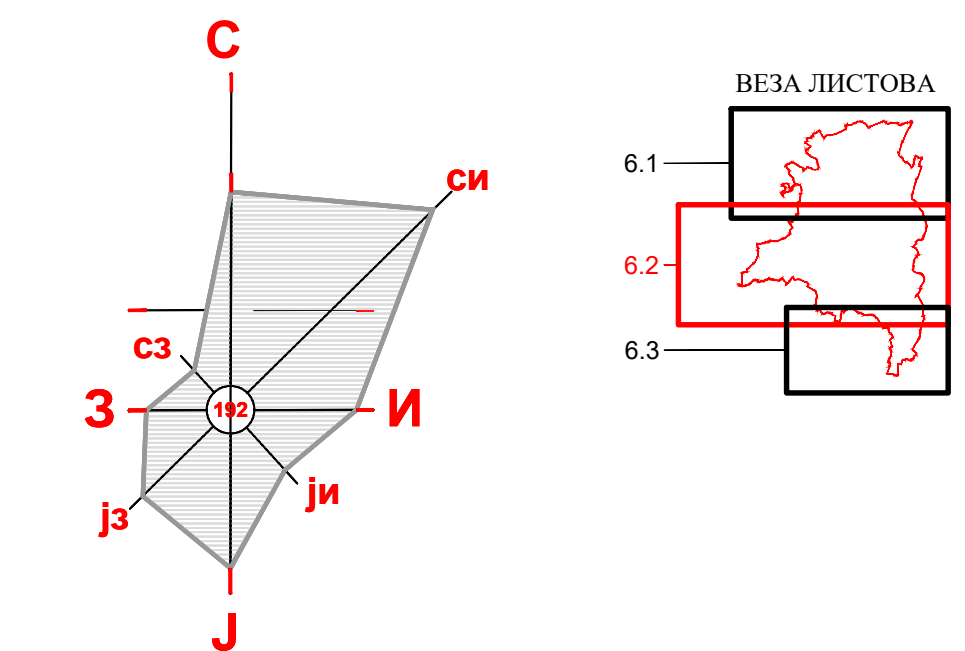


- 1 ЗОНА 1 Центар
- 2 ЗОНА 2 Центар
- 3 ЗОНА 3 Големи рид
- 4 ЗОНА 4 Кула
- 5 ЗОНА 5 Нектар и породично становање
- 6 ЗОНА 6 Падина-Рудеж до Дуланског потока
- 7 ЗОНА 7 Голема Глава-Репинце-јужно од Дуланског потока
- 8 ЗОНА 8 Трач, Леменча и насеље код цркве
- 9 ЗОНА 9 Дуге њиве-Осларци
- 10 ЗОНА 10 Полон
- 11 ЗОНА 11 Слободни неизграђени комплекси јужно од пута за Врање
- 12 ЗОНА 12 Слободни неизграђени комплекси северно од реке Врле

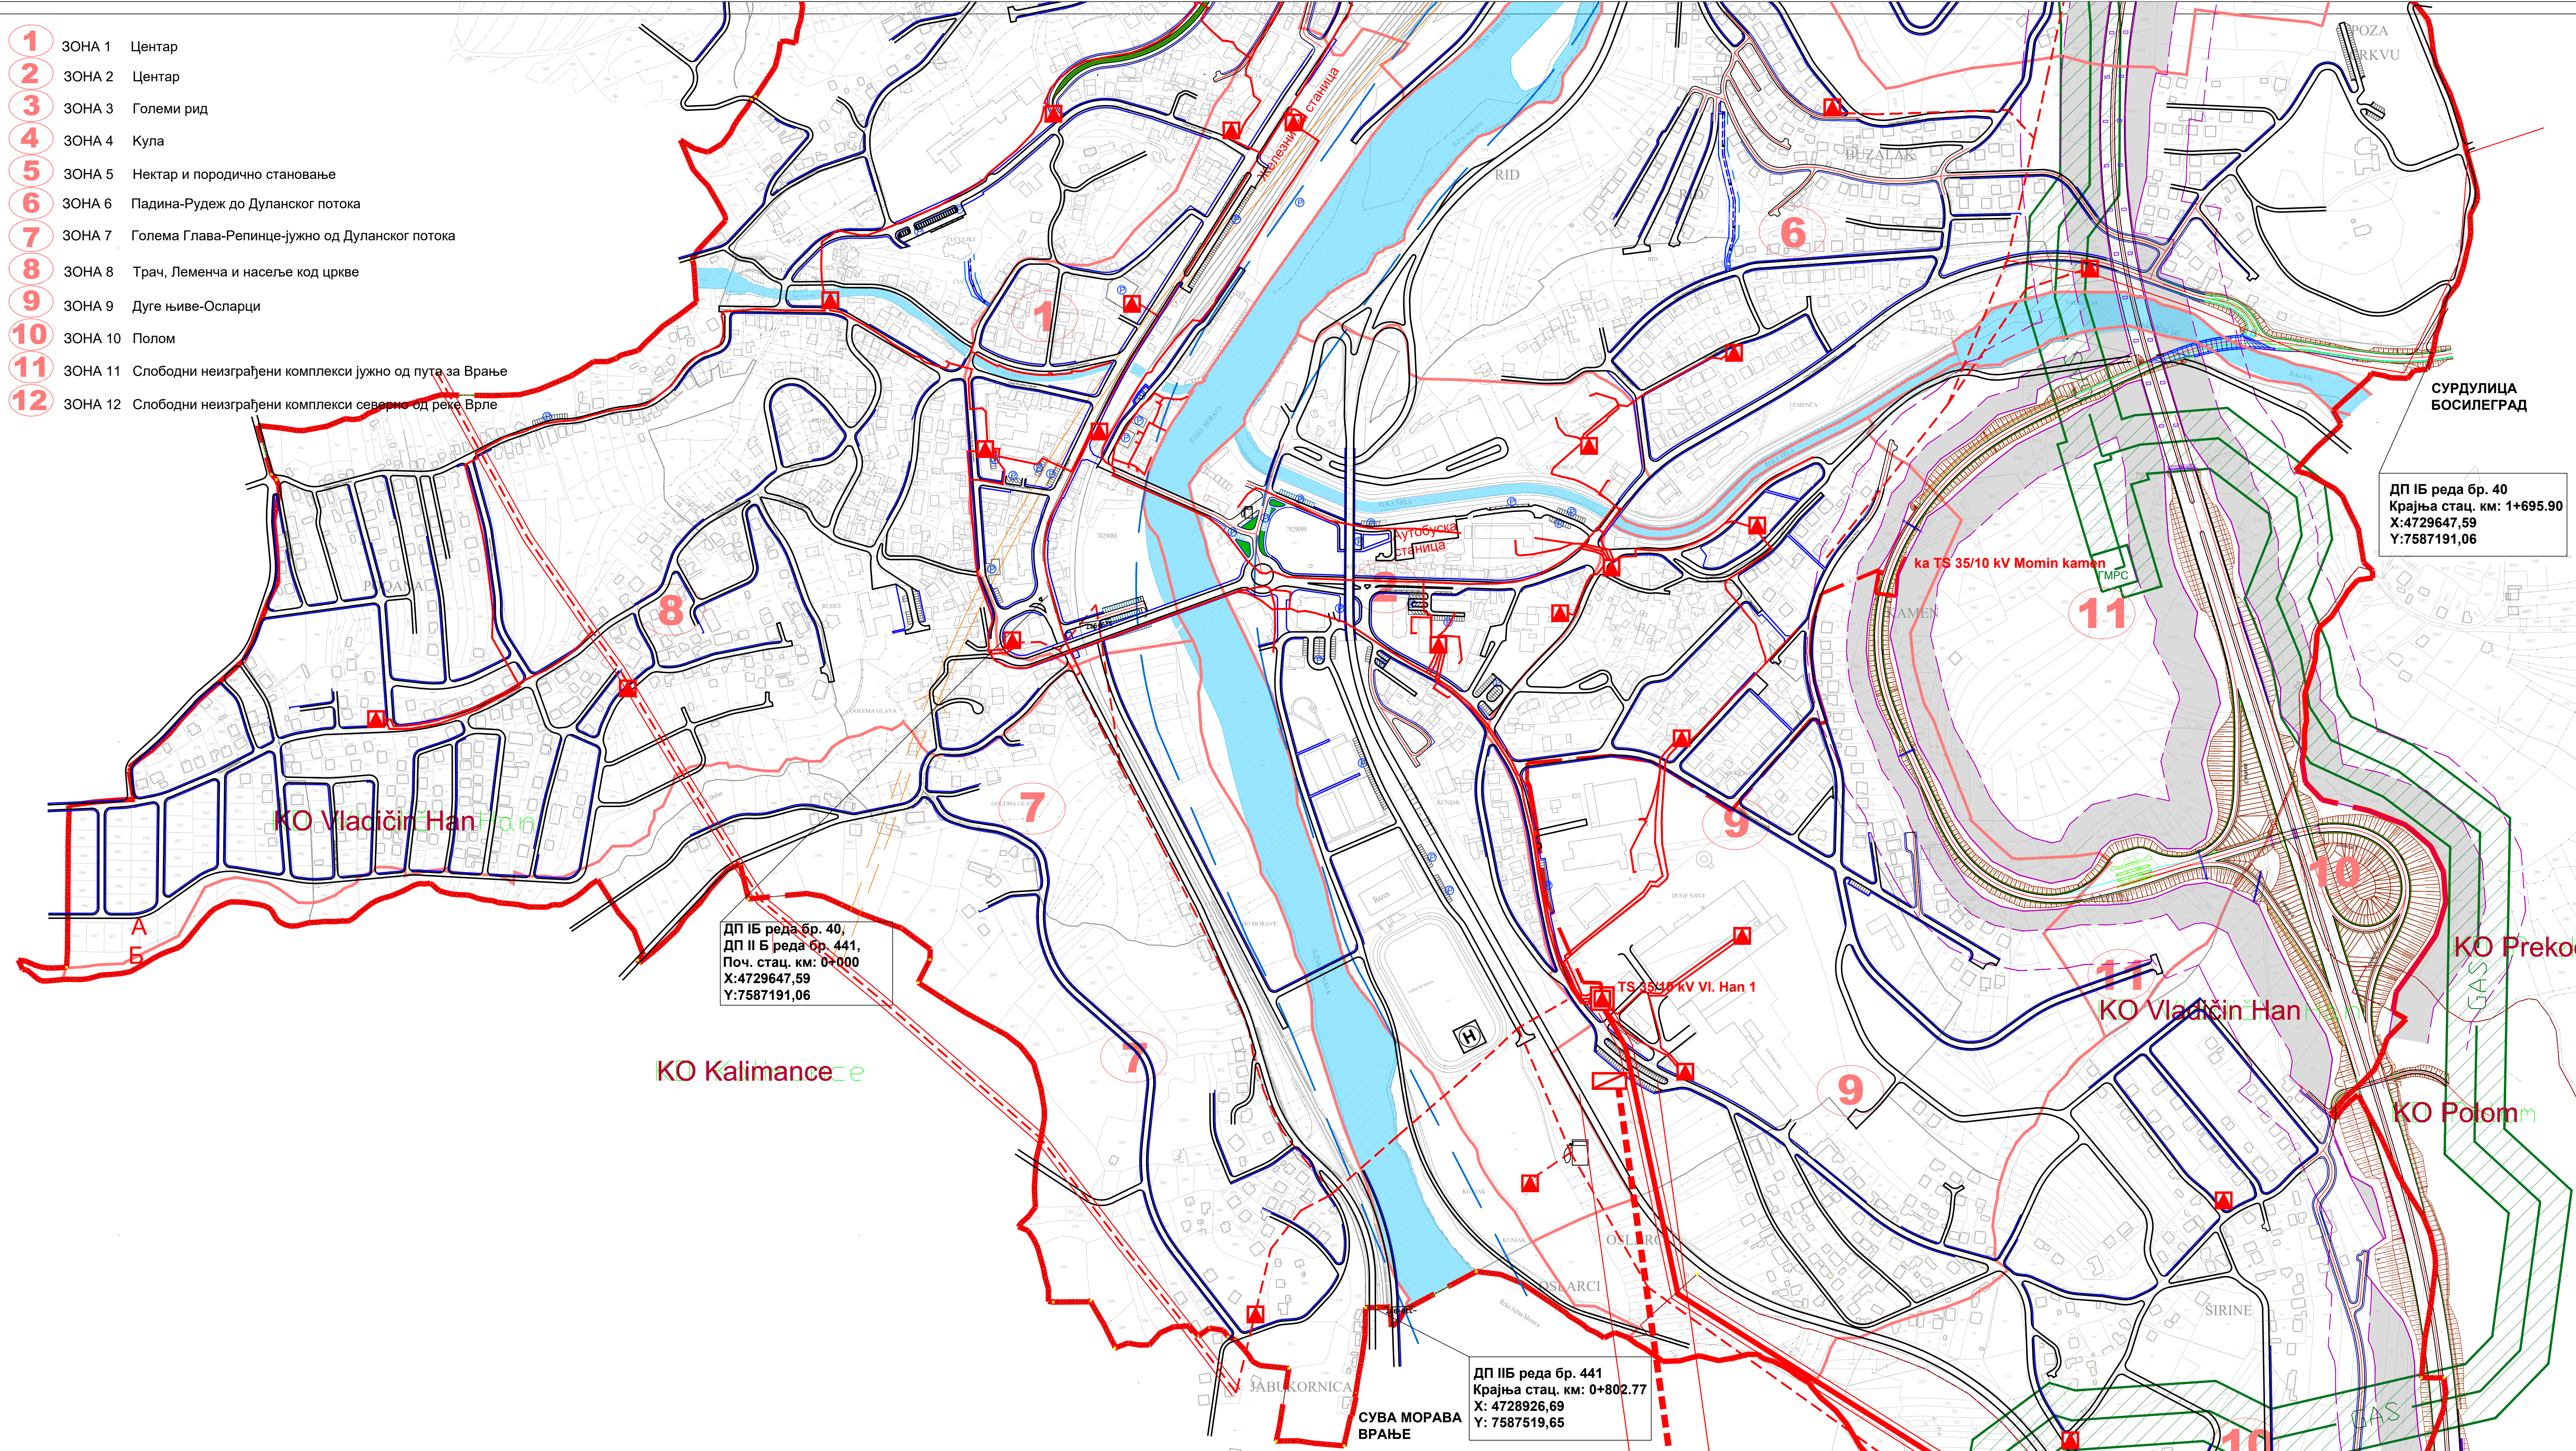

ДП IБ реда бр. 40  
 Крајња стац. км: 1+695.90  
 X:4729647,59  
 Y:7587191,06

ДП IБ реда бр. 40,  
 ДП II Б реда бр. 441,  
 Поч. стац. км: 0+000  
 X:4729647,59  
 Y:7587191,06

ДП IIБ реда бр. 441  
 Крајња стац. км: 0+802.77  
 X: 4728926,69  
 Y: 7587519,65

- ЛЕГЕНДА:**
- ГРАНИЦА ОБУХВАТА ПЛАНА
  - ГРАНИЦА КАТАСТАРСКЕ ОПШТИНЕ
  - ГРАНИЦА ЗОНЕ
  - ОЗНАКА ЗОНЕ
  - РЕГУЛАЦИОНА ЛИНИЈА
  - ИВИЦА КОЛОВОЗА
  - ТРАСА ДРЖАВНОГ ПУТА IА РЕДА - A1
  - ГРАНИЦА ПУТНОГ ЗЕМЉИШТА ДРЖАВНОГ ПУТА IА РЕДА - A1
  - ЗАШТИТНИ ПОЛАС ДРЖАВНОГ ПУТА IА РЕДА - A1
  - ГРАНИЦА ПОЛАСА КОНТРОЛИСАНЕ ГРАЂВЕ ДРЖАВНОГ ПУТА IА РЕДА - A1
- ЕЛЕКТРОЕНЕРГЕТСКА МРЕЖА**
- Трафостаница 35/10кв постојећа
  - Трафостаница 10/0,4кв постојећа
  - Трафостаница 110/35/10кв планирана
  - Далековод 35кв постојећи
  - Далековод 35кв планирани
  - Далековод 10кв постојећи
  - Кабел 10кв постојећи
  - Далековод 110кв планиран
- ГАСОВОДНА ИНФРАСТРУКТУРА**
- ТРАСА РАЗВОДНОГ ГАСОВОДА ВИСОКОГ ПРИТИСКА РГ 11-02
  - ЗОНА ЗАБРАЊЕНЕ ГРАЂВЕ ОБЈЕКТА ЗА БОРБАВК ВУДИ
  - ГМРРС
  - ГЛАВНА МЕРНОРЕГУЛАЦИОНА СТАНИЦА

ANDZOR engineering doo  
 Директор: Драгомир Штанић, маг. инж. град.  
 Директор техничке управе: Драгомир Штанић, маг. инж. град.  
 Сарадници: Стојан Станић, маг. инж. град., Стефан Драговић, маг. инж. град.

ИЗМЕНЕ И ДОПУНЕ ПЛАНСКИХ ДОКУМЕНАТА:  
 ИЗМЕНЕ И ДОПУНЕ ПЛАНА ПЛАНА ГЕНЕРАЛНЕ РЕГУЛАЦИЈЕ ЗА НАСЕЉЕ ВЛАДИЋИН ХАН И ПЛАНА ГЕНЕРАЛНЕ РЕГУЛАЦИЈЕ НАСЕЉА ВЛАДИЋИН ХАН

ЕЛЕКТРОЕНЕРГЕТСКА ИНФРАСТРУКТУРА

ОПШТИНСКА УПРАВА ОПШТИНЕ ВЛАДИЋИН ХАН

Датум: Јул 2018. године  
 Рамера: 1:250  
 Пројекат: 11-02  
 Лист: 6.2.